


ROOM 3+4

登壇席2席
参加者席90席

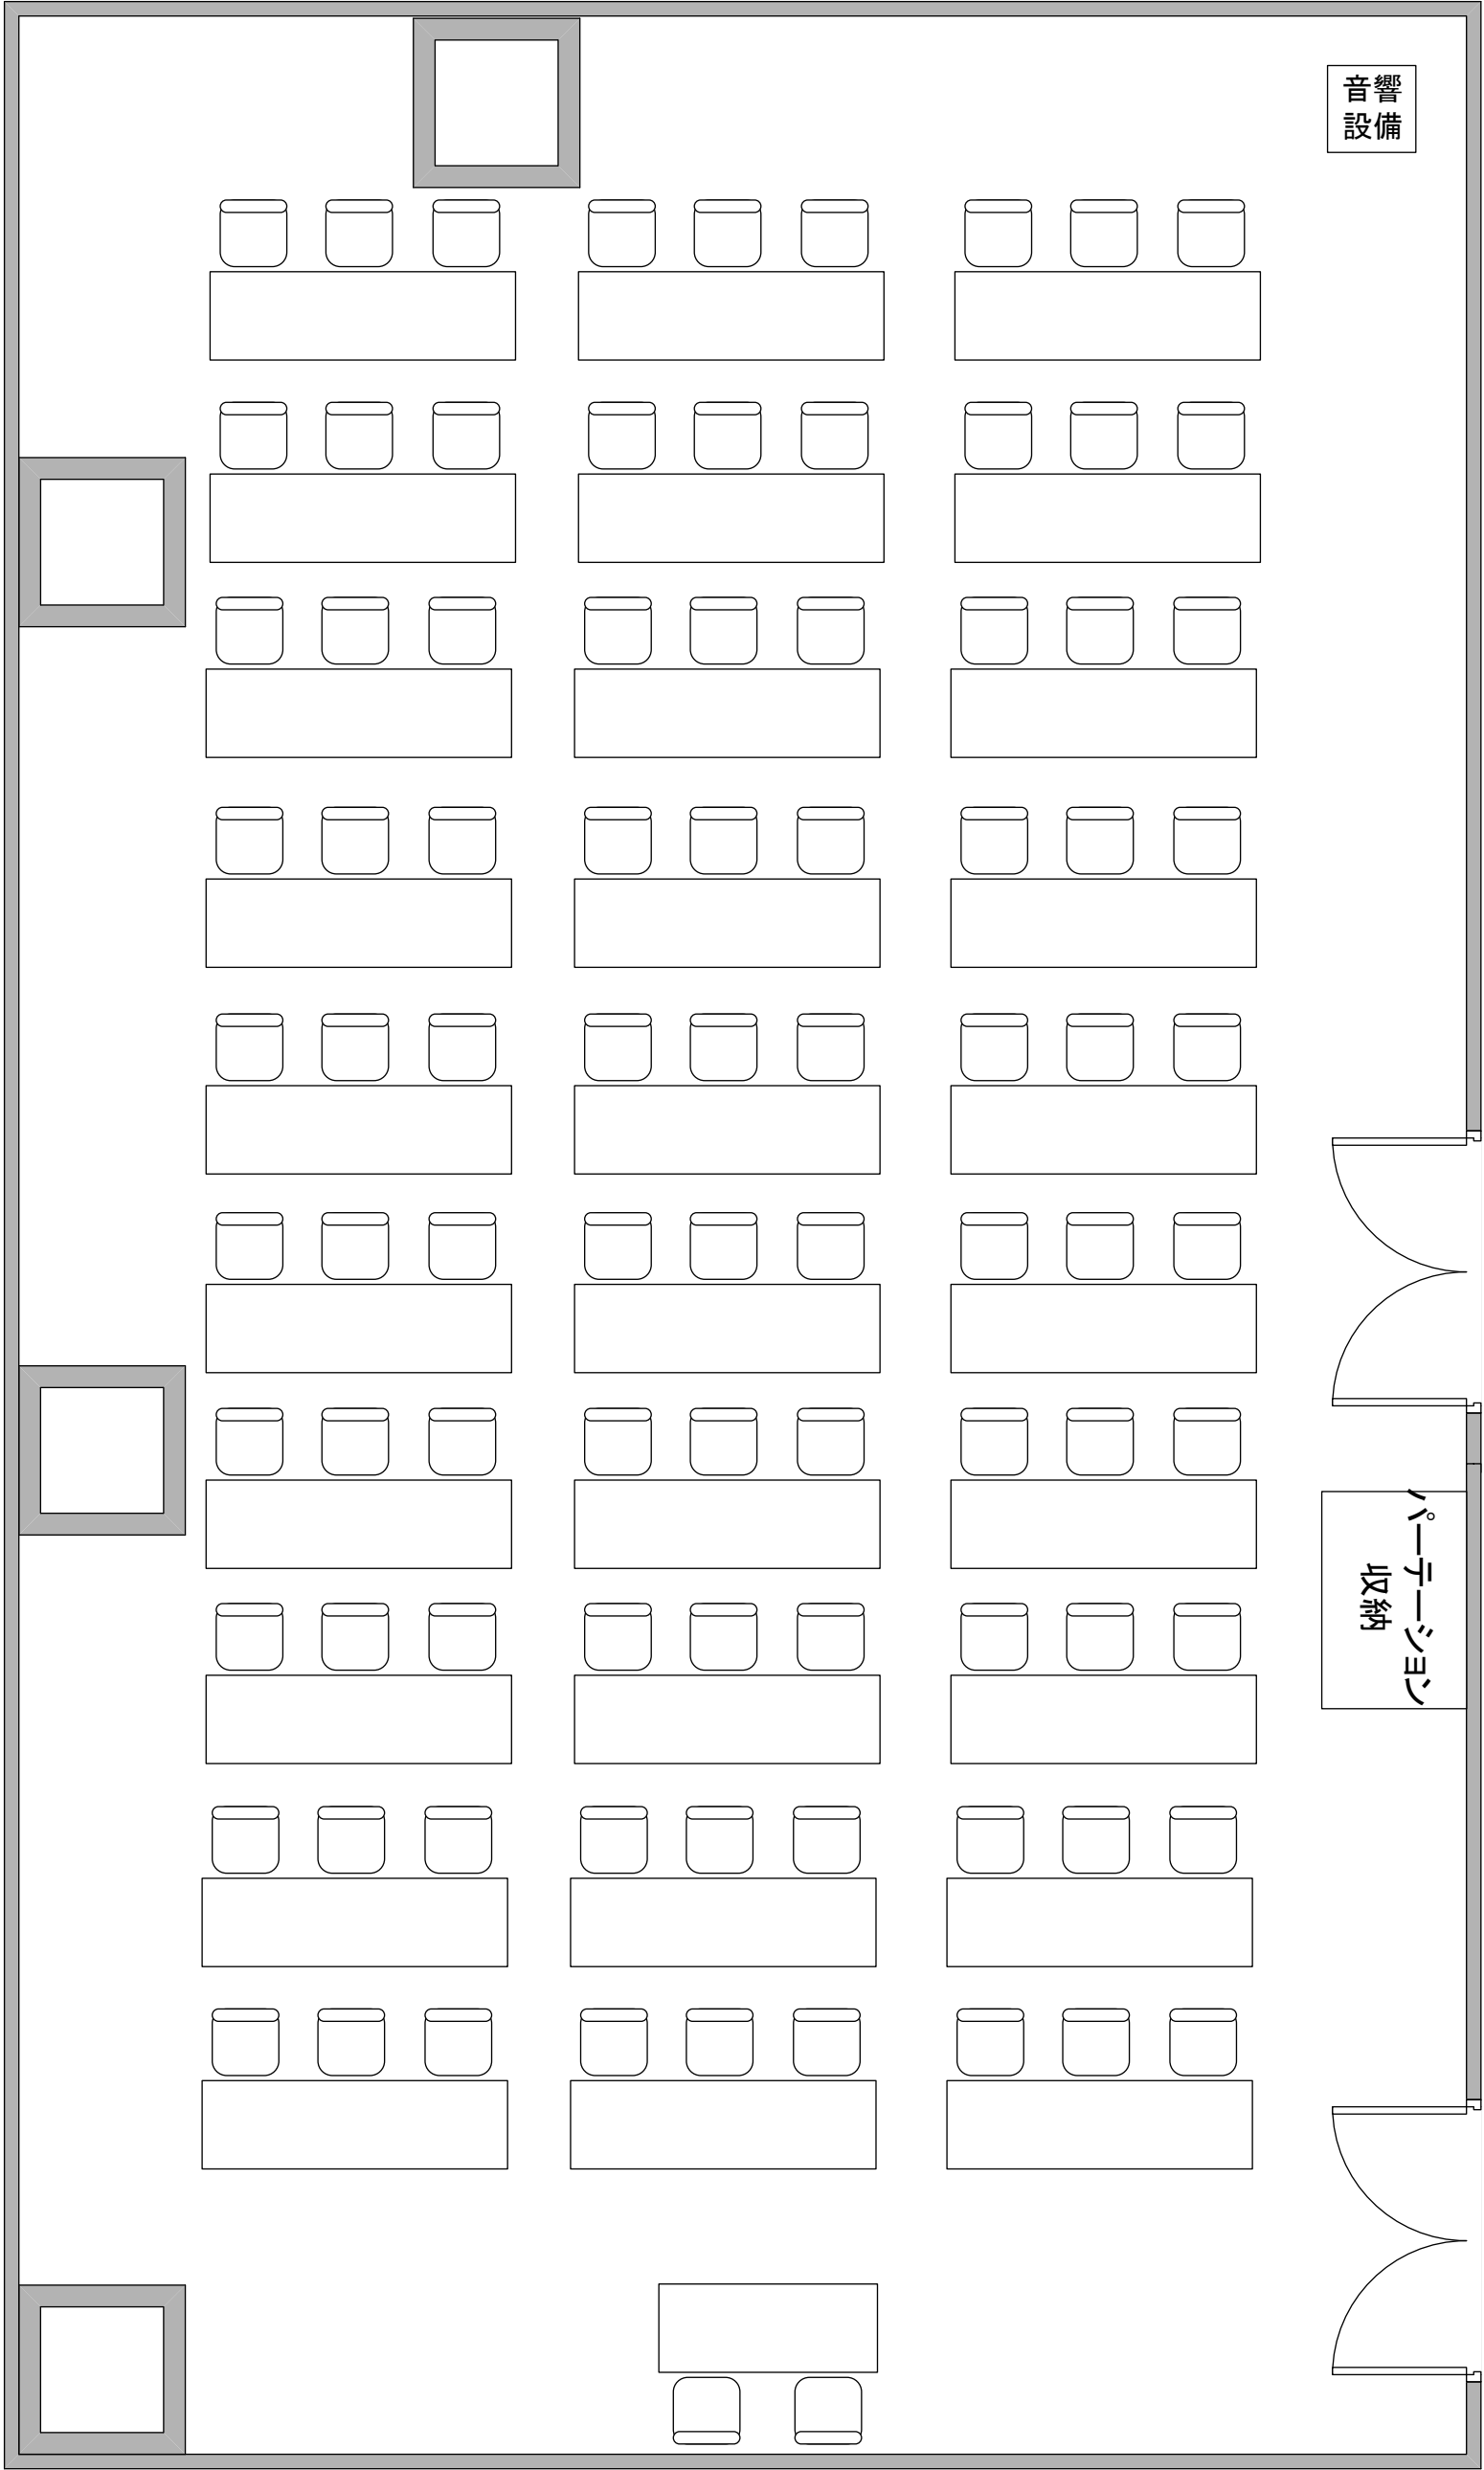

音響
設備


パーティション
収納

ROOM 3+4

参加者席48席

音響
設備

パーテーション
収納

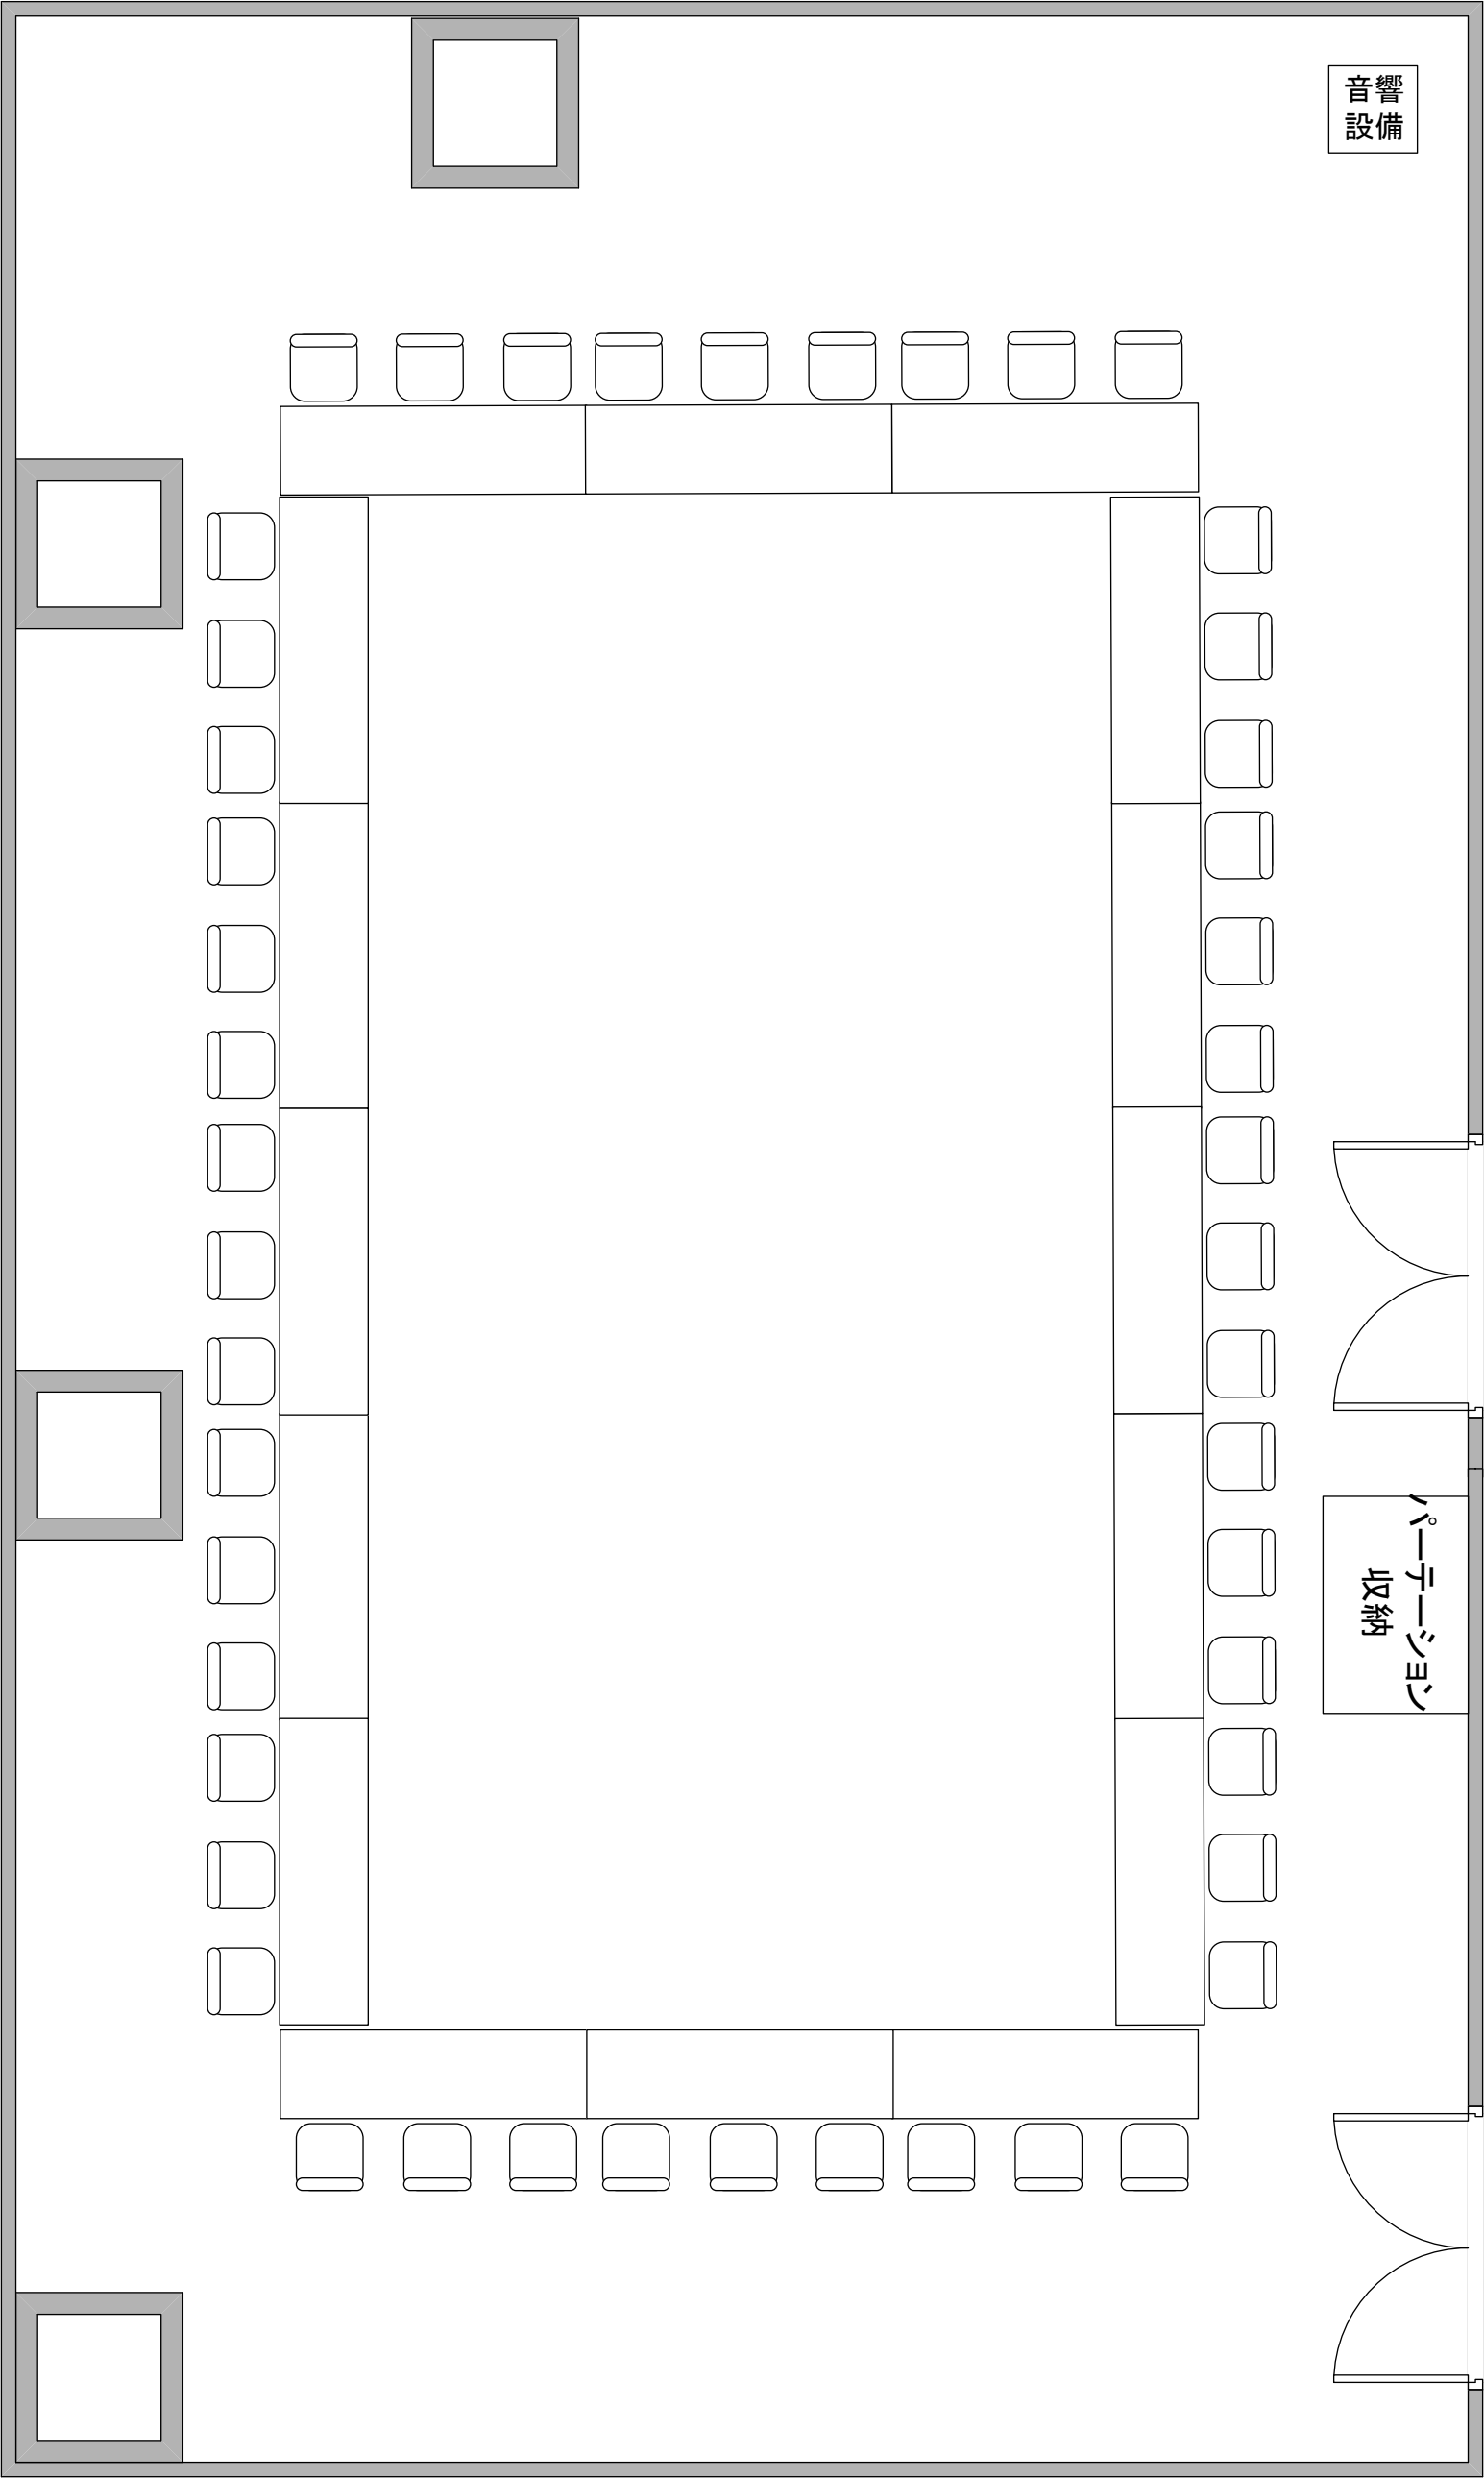


ROOM 3+4

音響設備

パーティション
収納

登壇席2席
参加者席63席

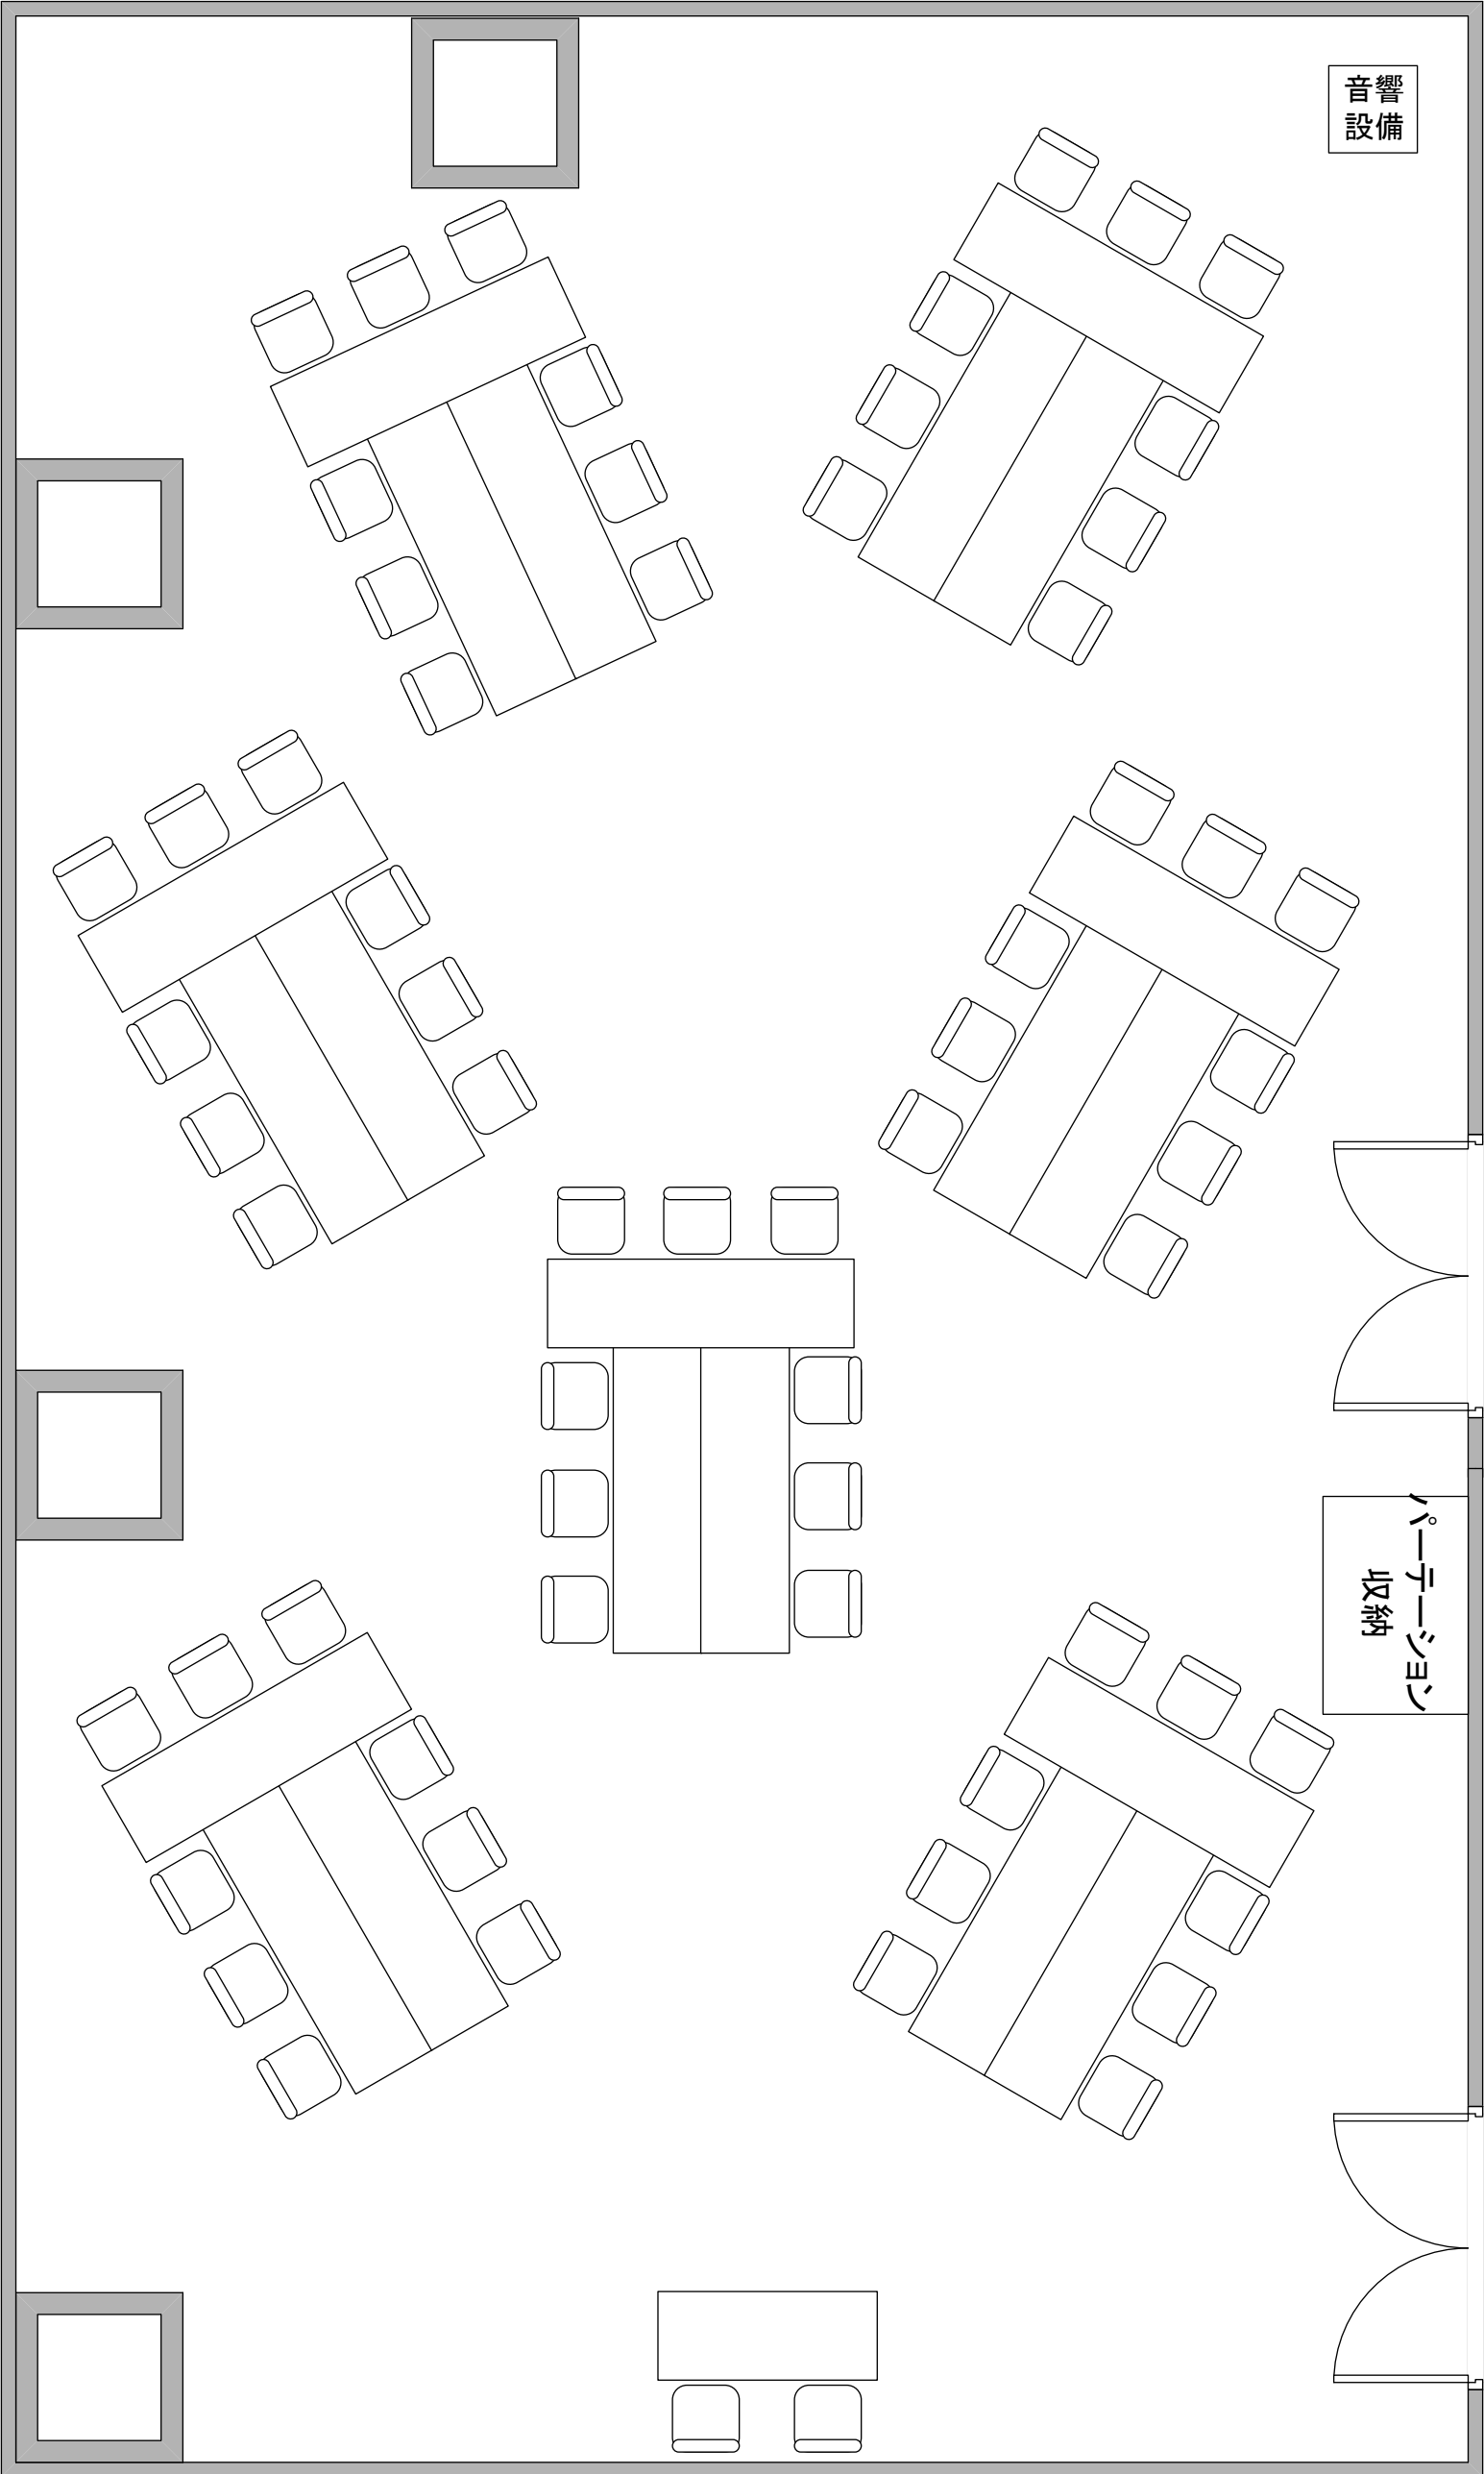

ROOM 3

参加者席45席

音響
設備

ROOM 4


参加者席30席

パーティション
収納

ROOM 3

参加者席30席


音響
設備

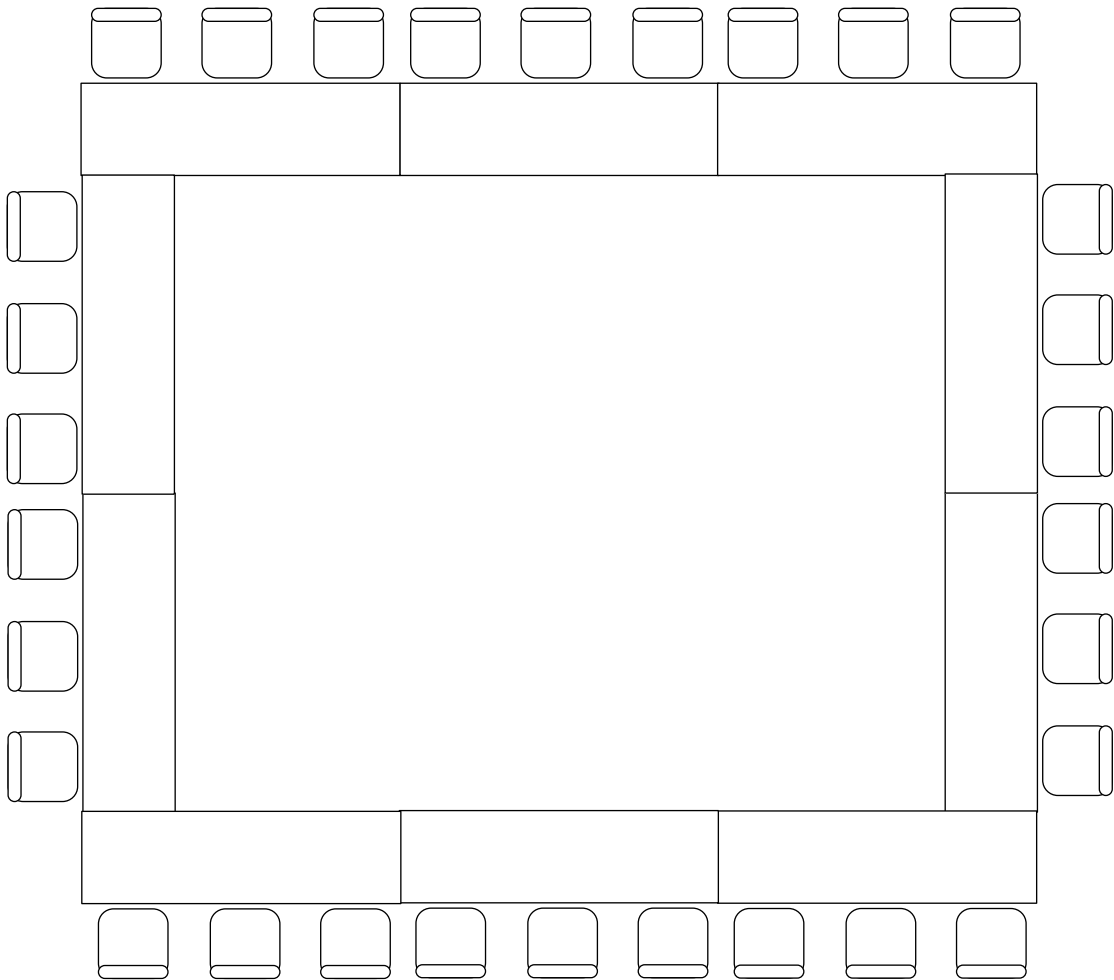

ROOM 4


参加者席24席

パーティション
収納

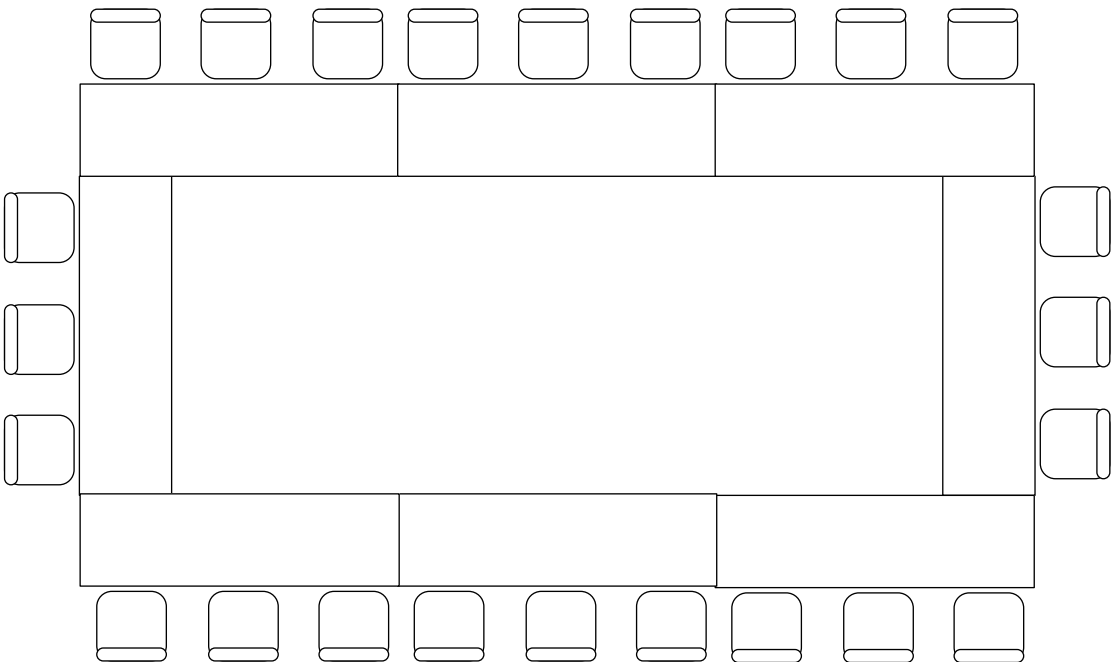


ROOM 3

参加者席36席

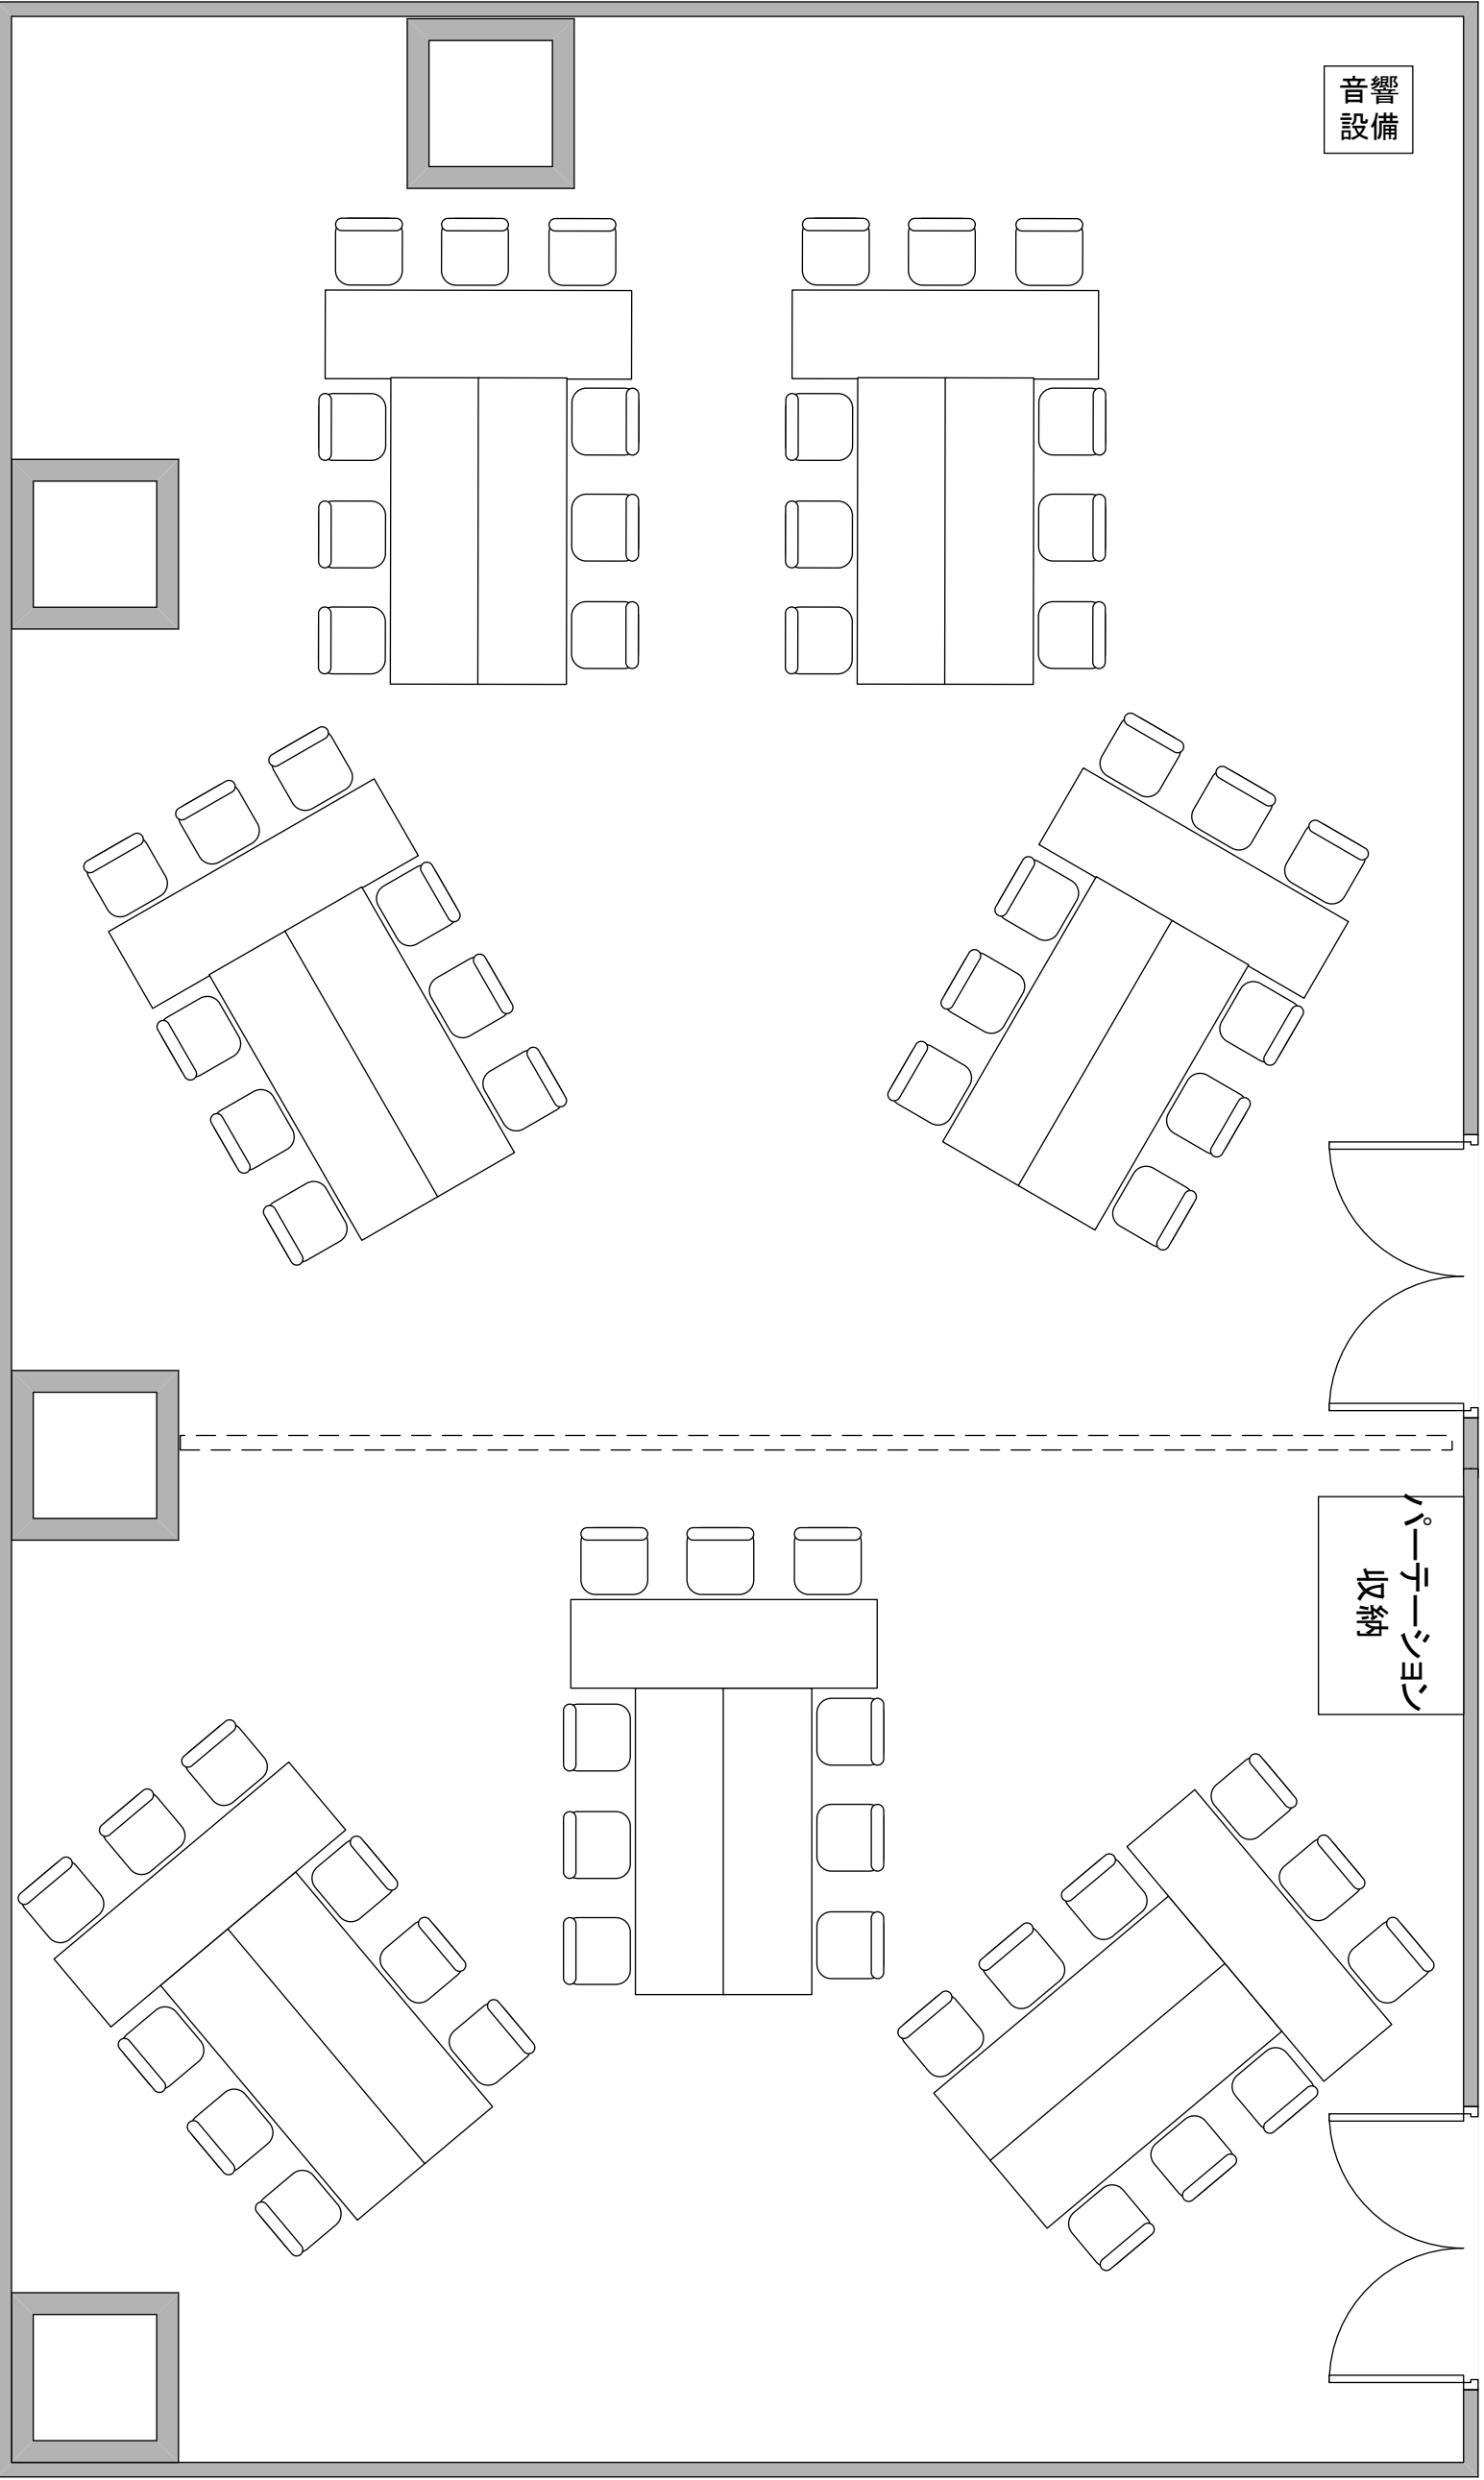

ROOM 5


参加者席32席
※2名掛机使用

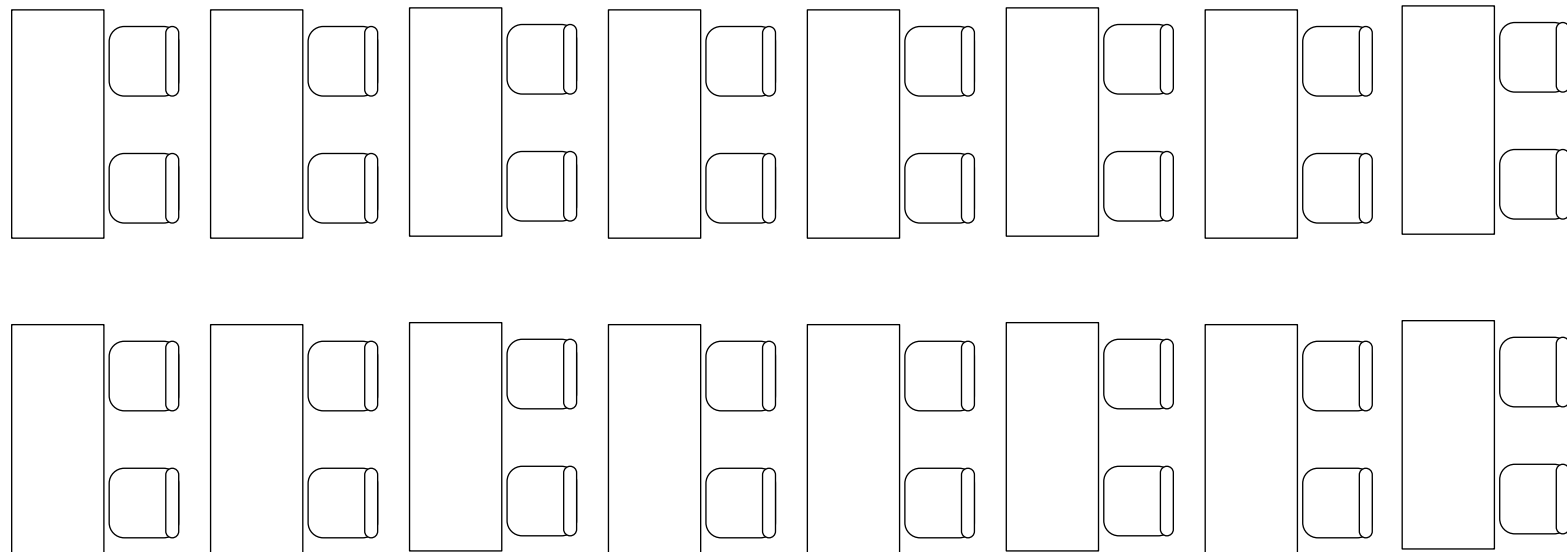

パーティション収納


ROOM 5

参加者席30席

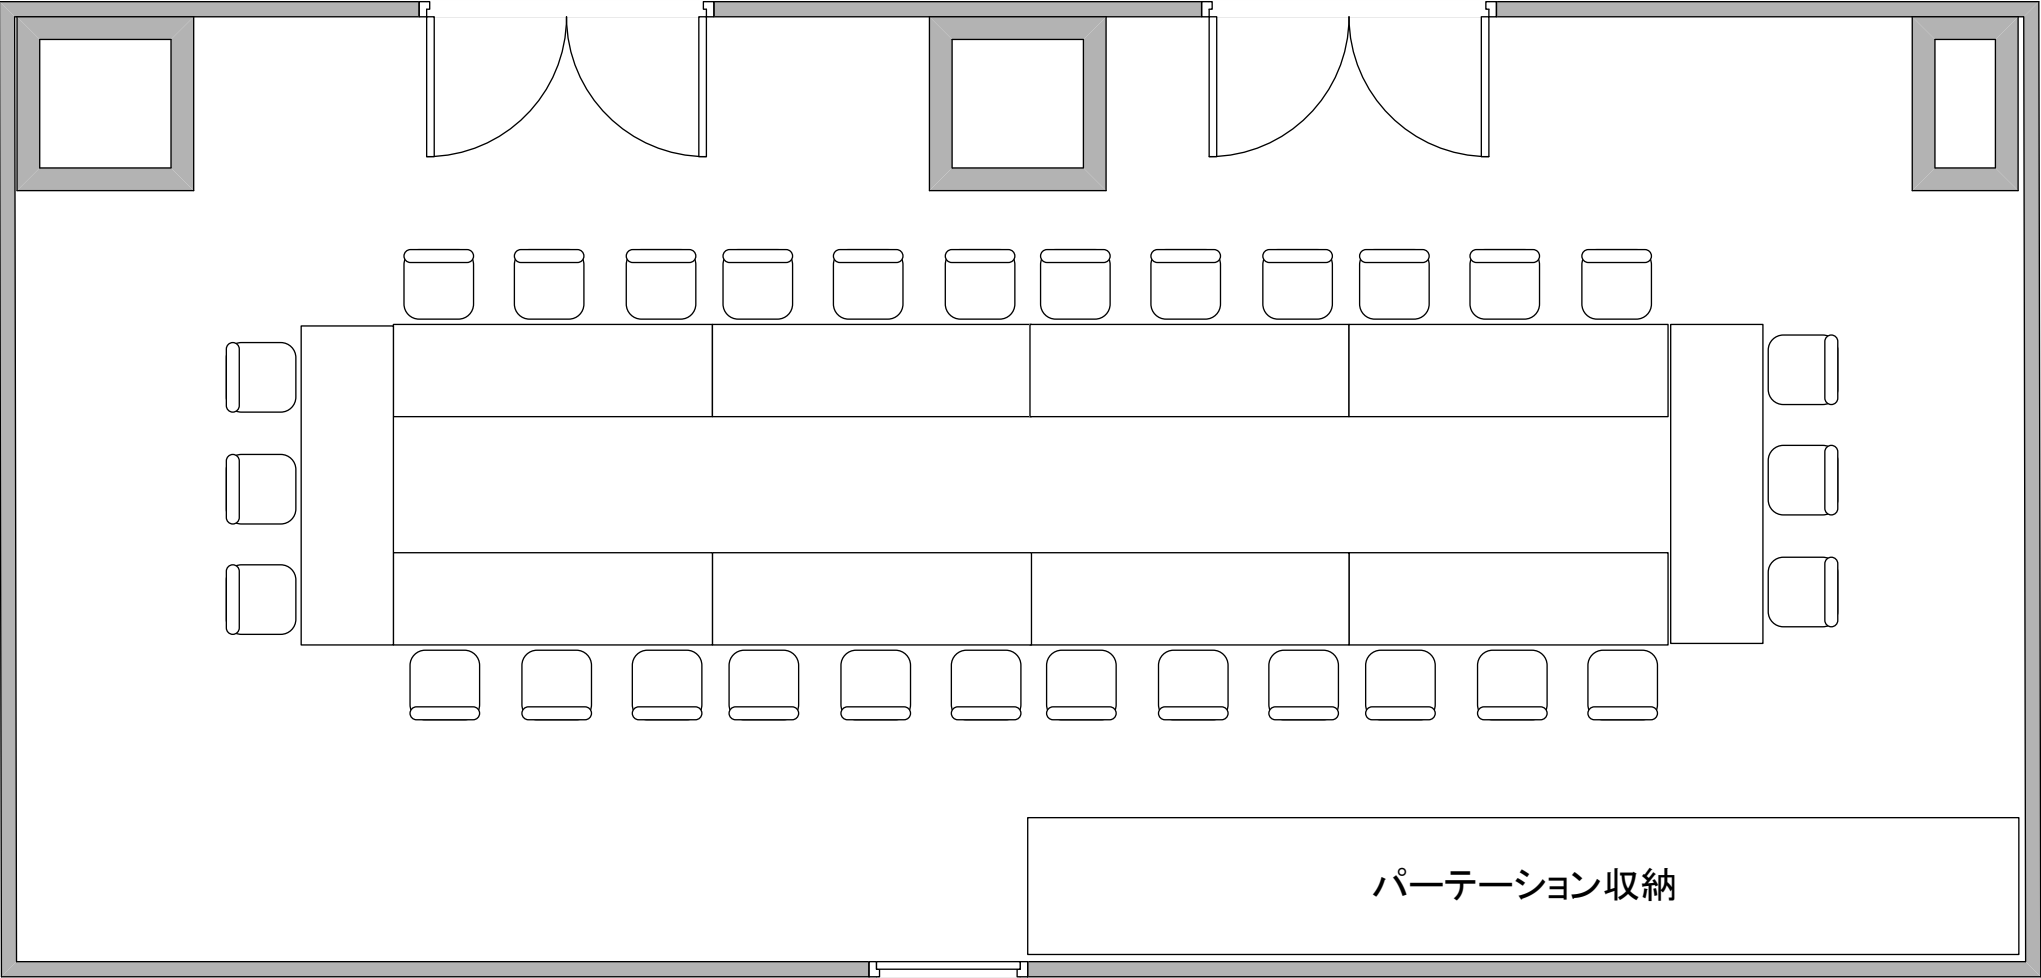


ROOM 5

参加者席27席

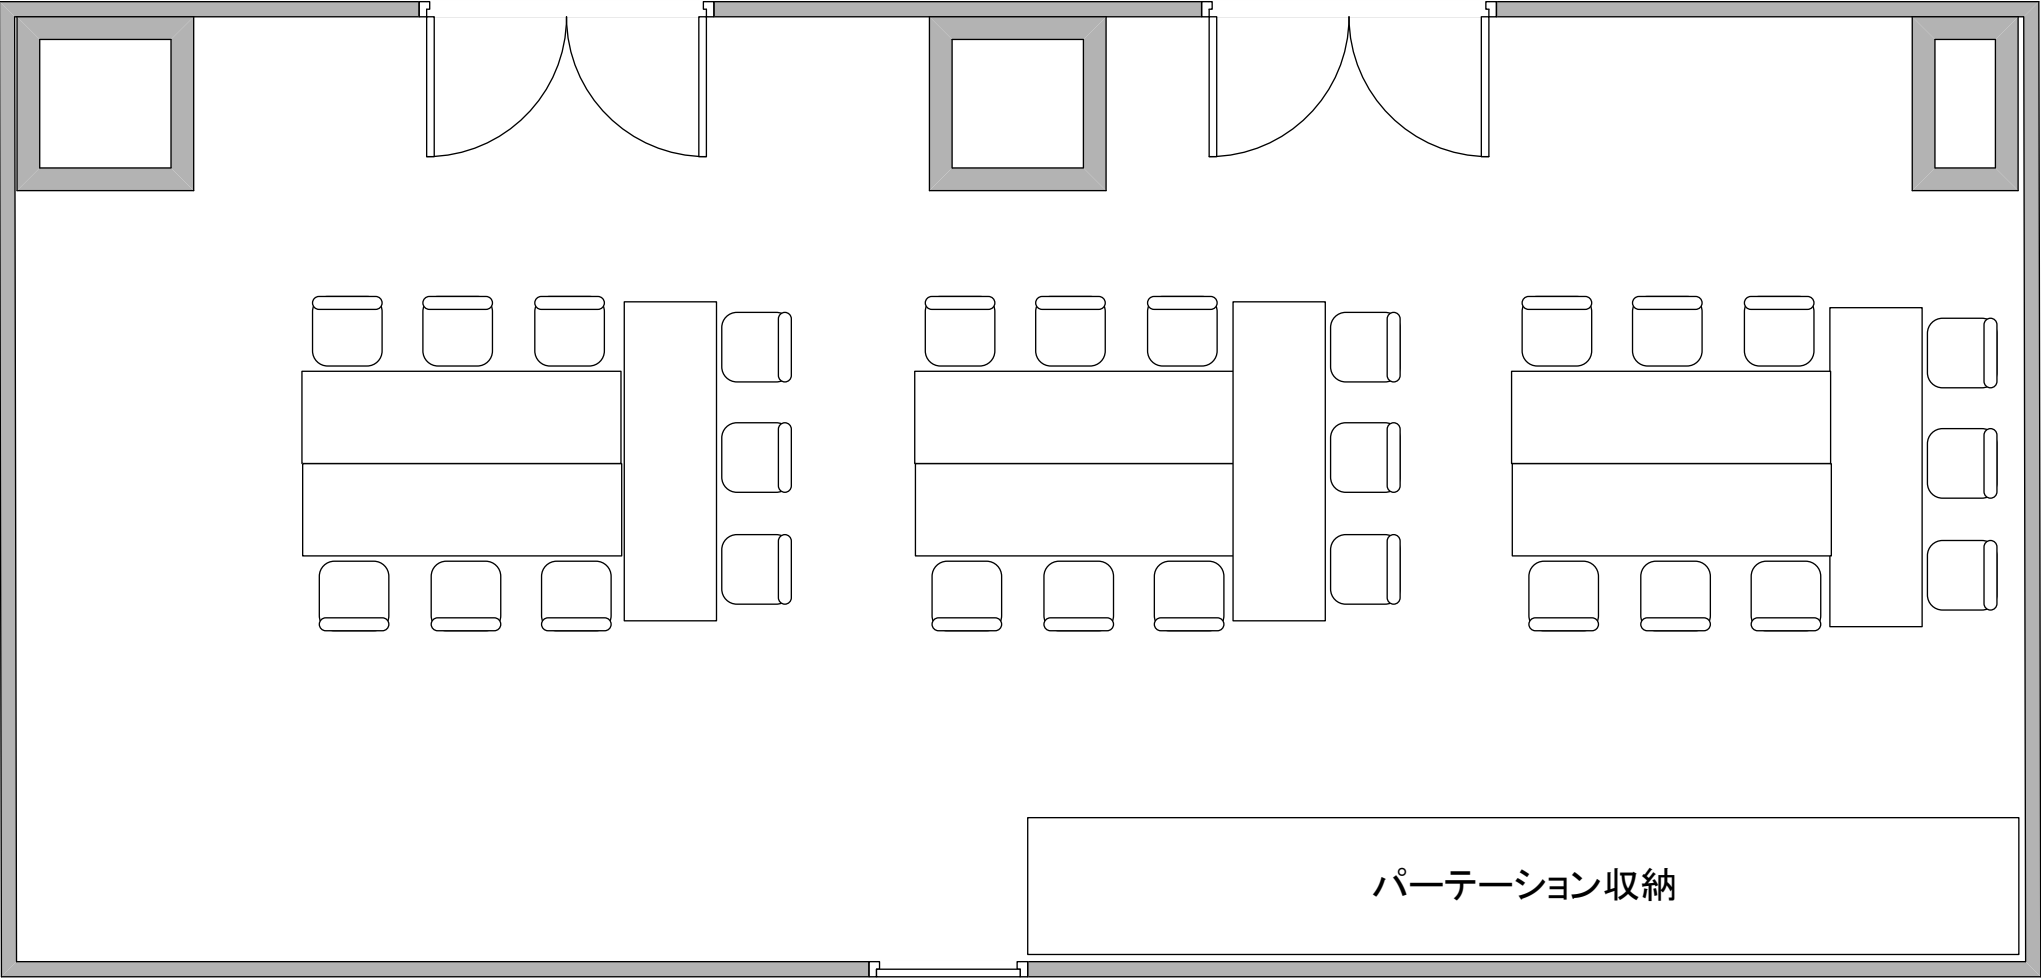


ROOM 6

参加者席30席

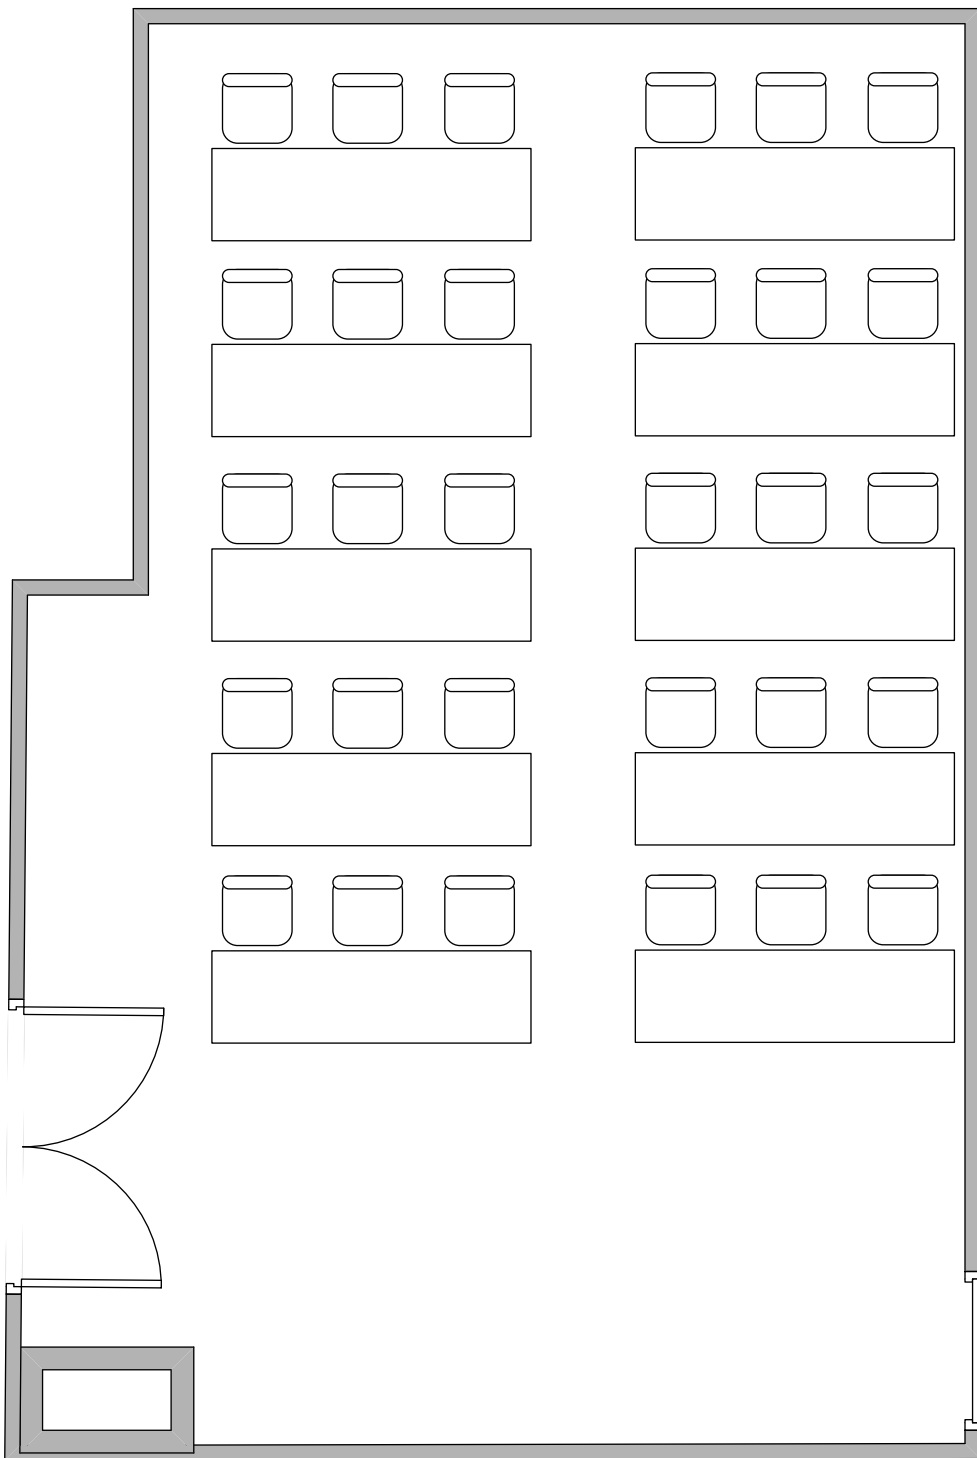


ROOM 6

参加者席24席

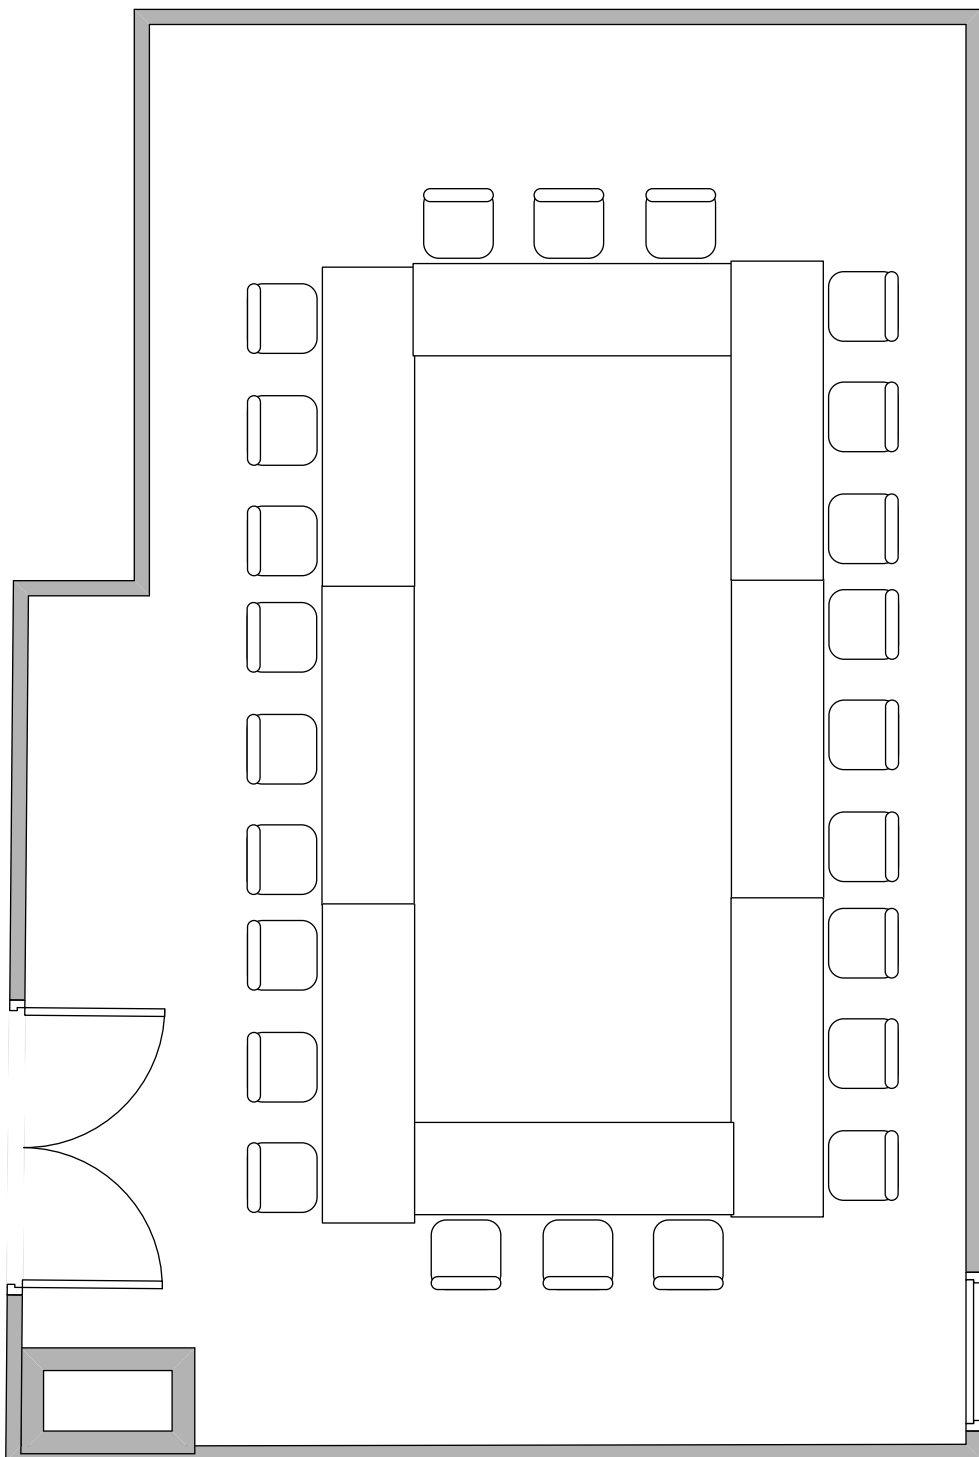


ROOM 6

参加者席18席

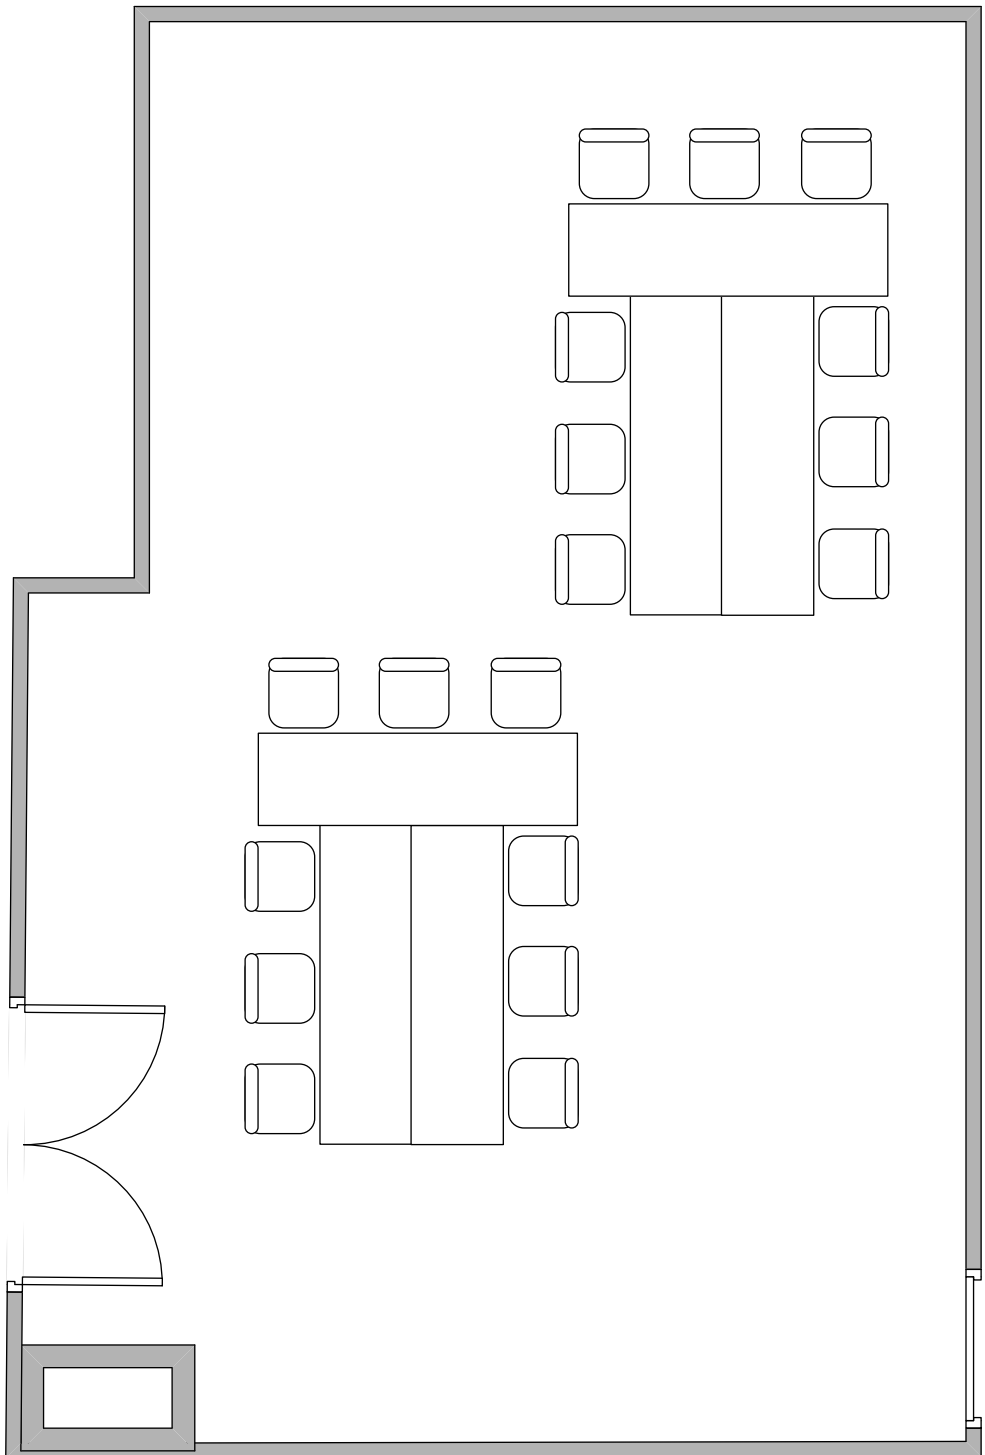

ROOM 7

参加者席8席

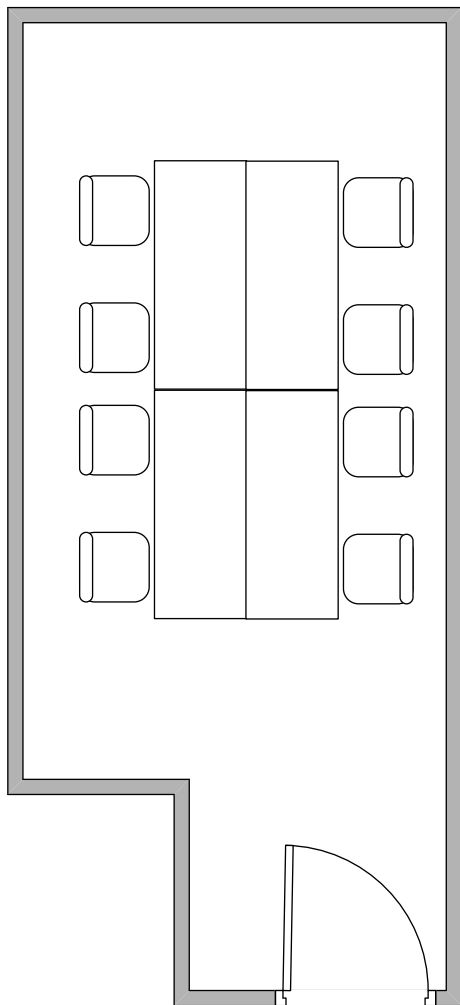

ROOM 9+10+11


参加者席99席

音響
設備

音響
設備

天吊スクリーン

天吊プロ
ジェクター

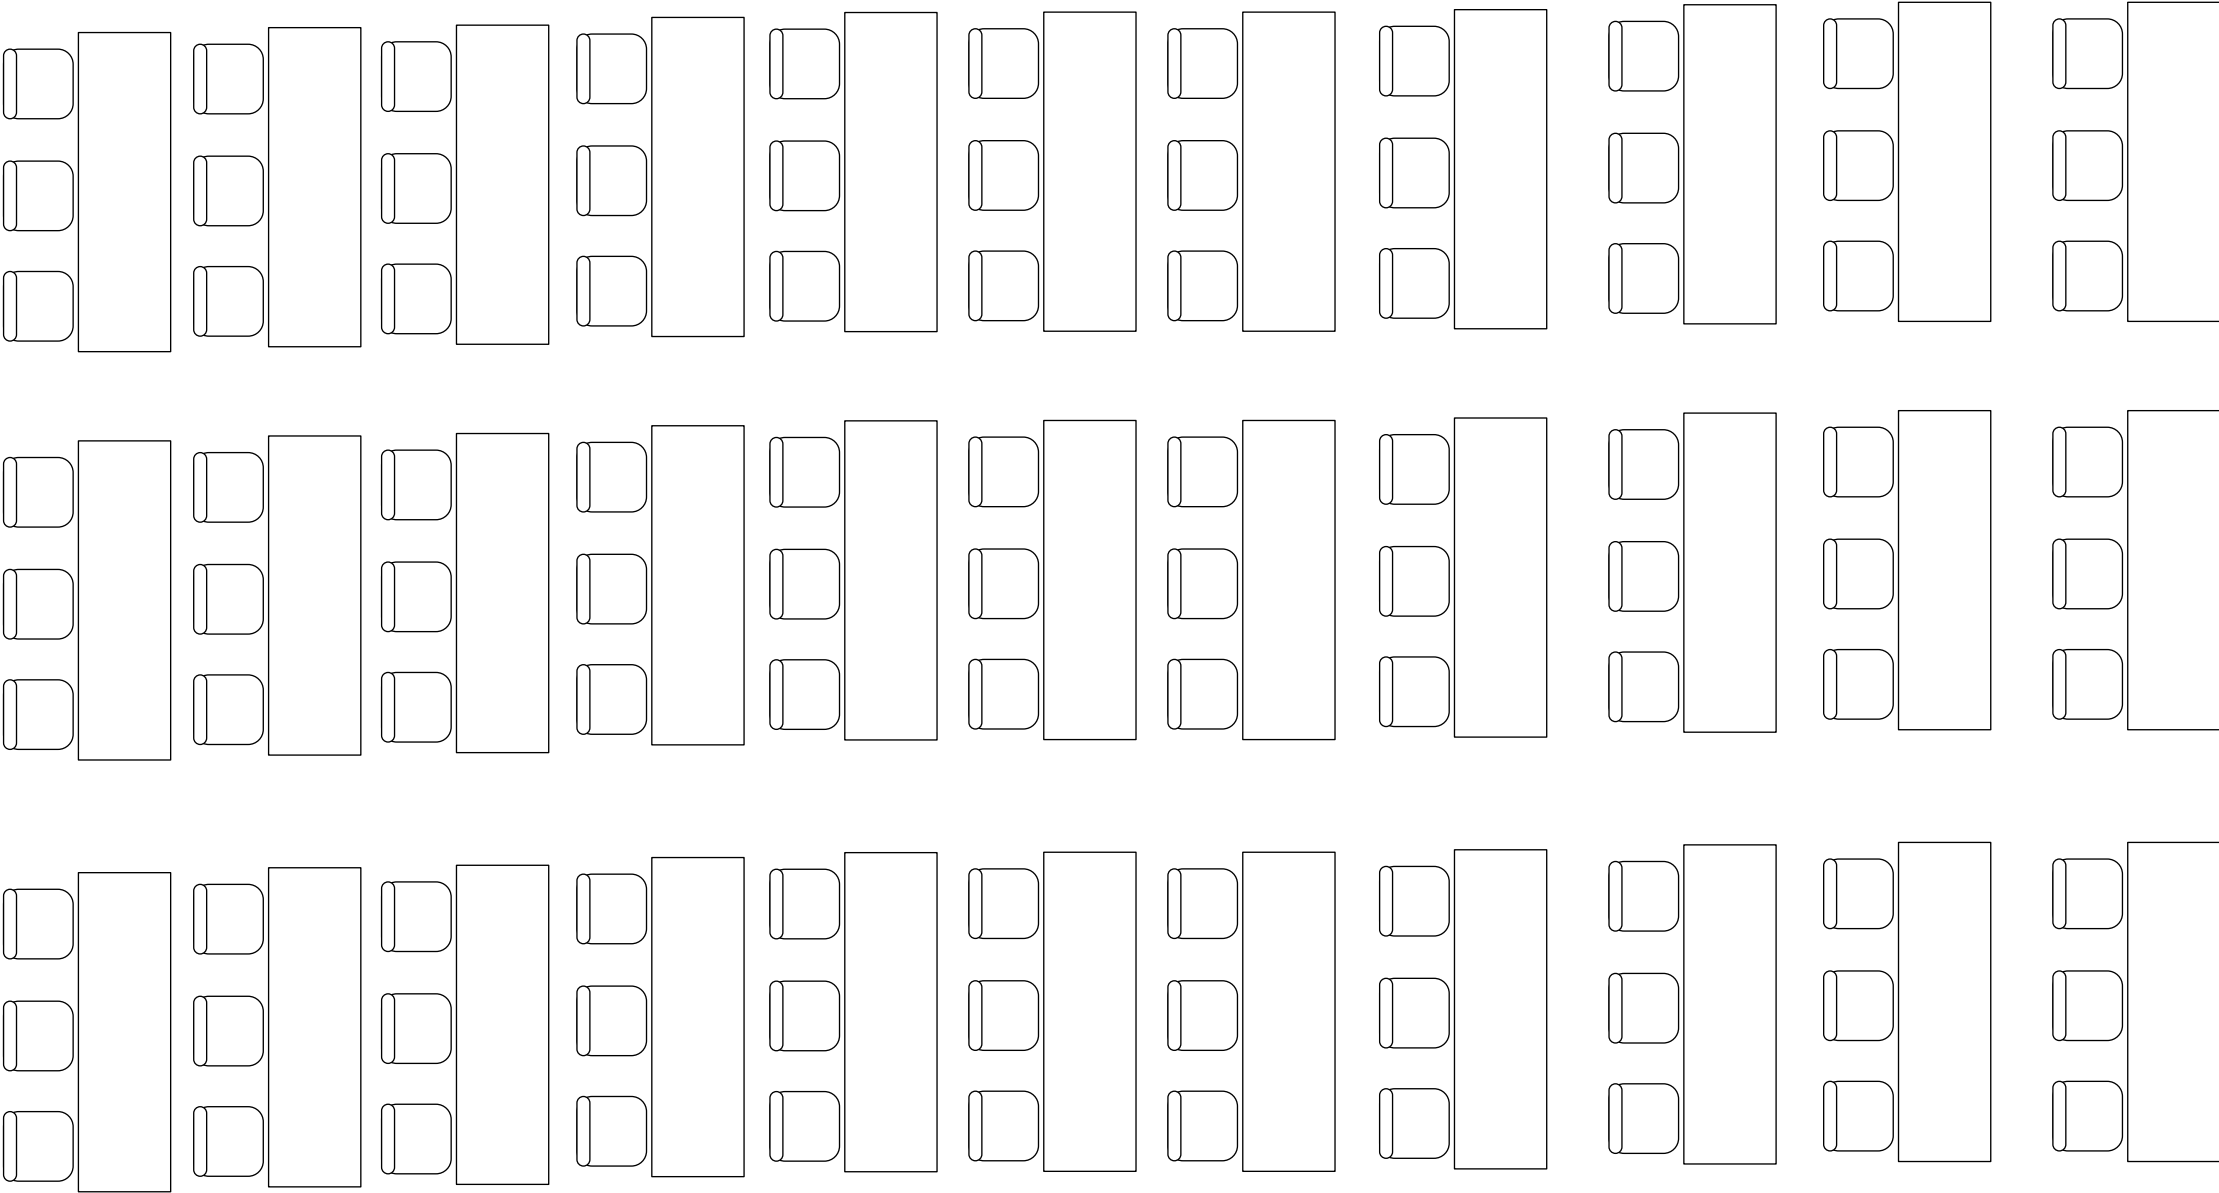

ROOM 9+10+11


参加者席60席

音響
設備

音響
設備

天吊フ
ジェクタ











天吊スクリーン

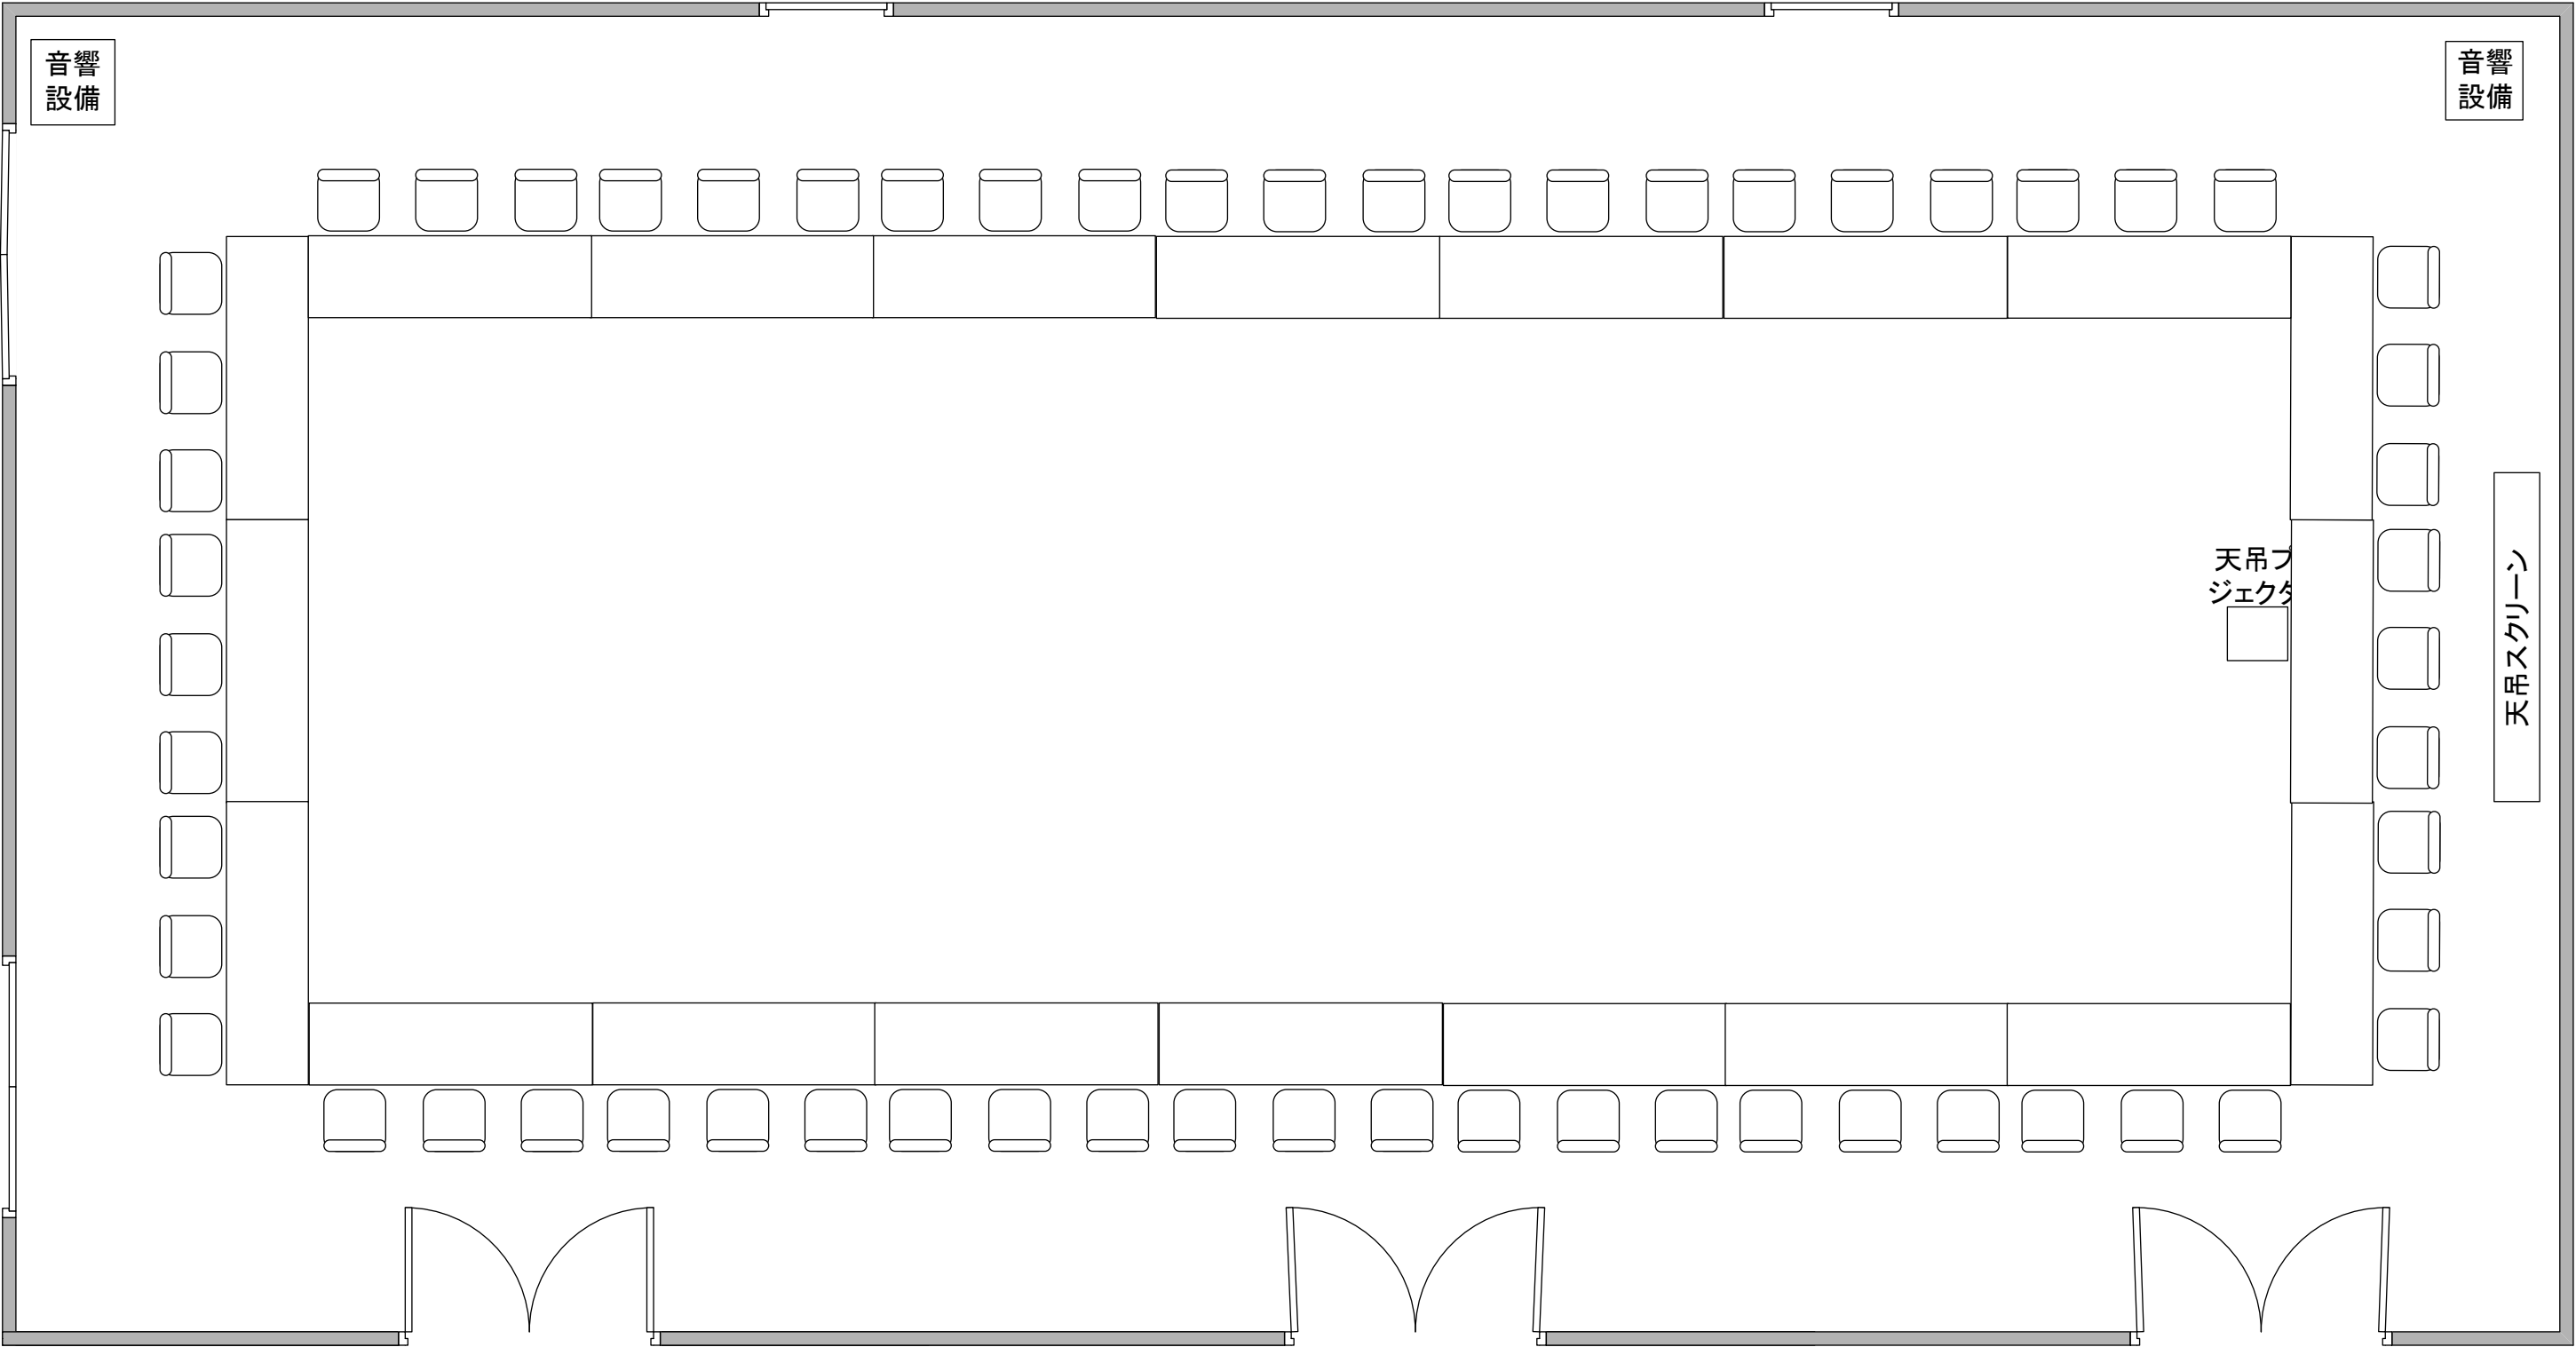

ROOM 9+10+11

参加者席60席

音響
設備

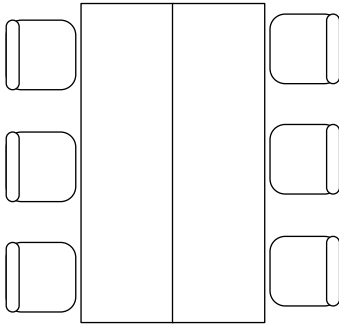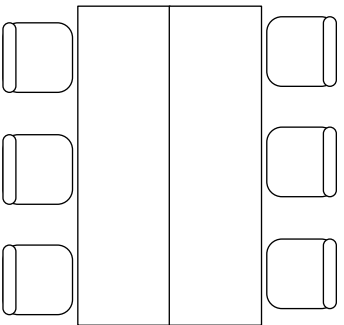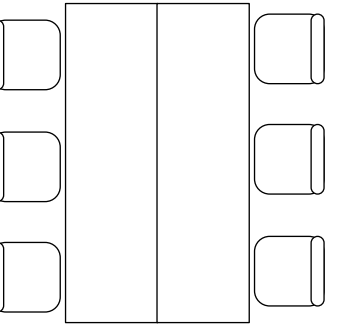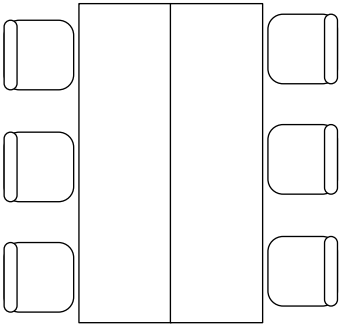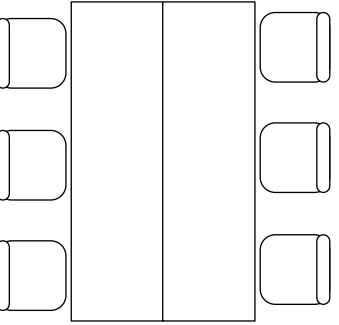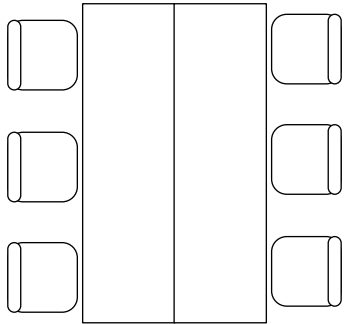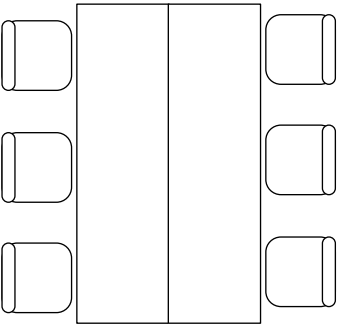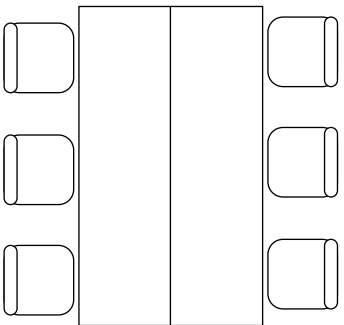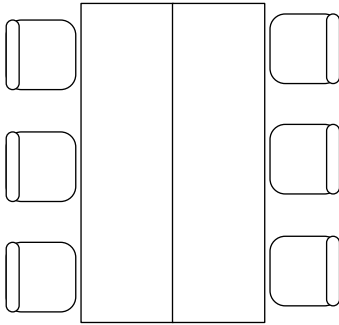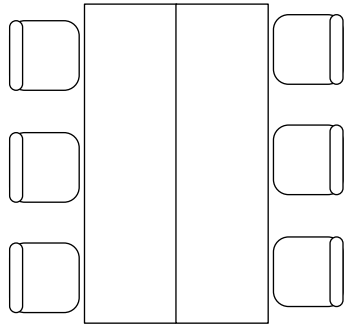

天吊プロ
ジェクター



天吊スクリーン

音響
設備

ROOM 9

参加者席30席

ROOM 10

参加者席30席


ROOM 11

参加者席30席

音響
設備

天吊スクリーン


天吊プロ
ジェクター

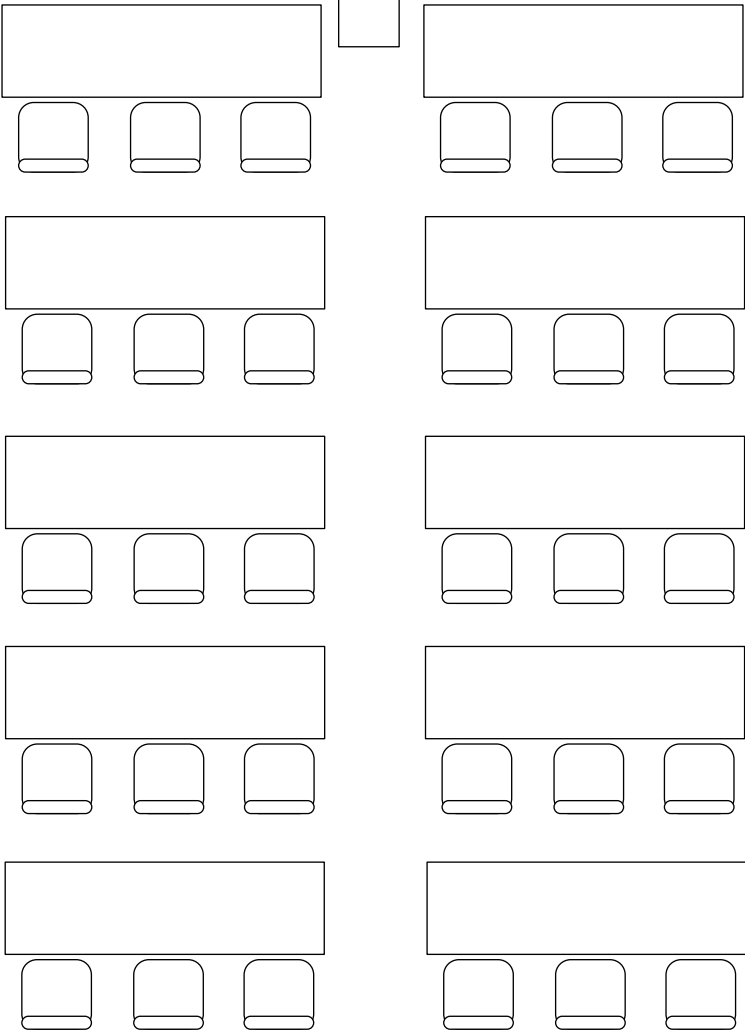

音響
設備

天吊スクリーン

天吊プロ
ジェクター

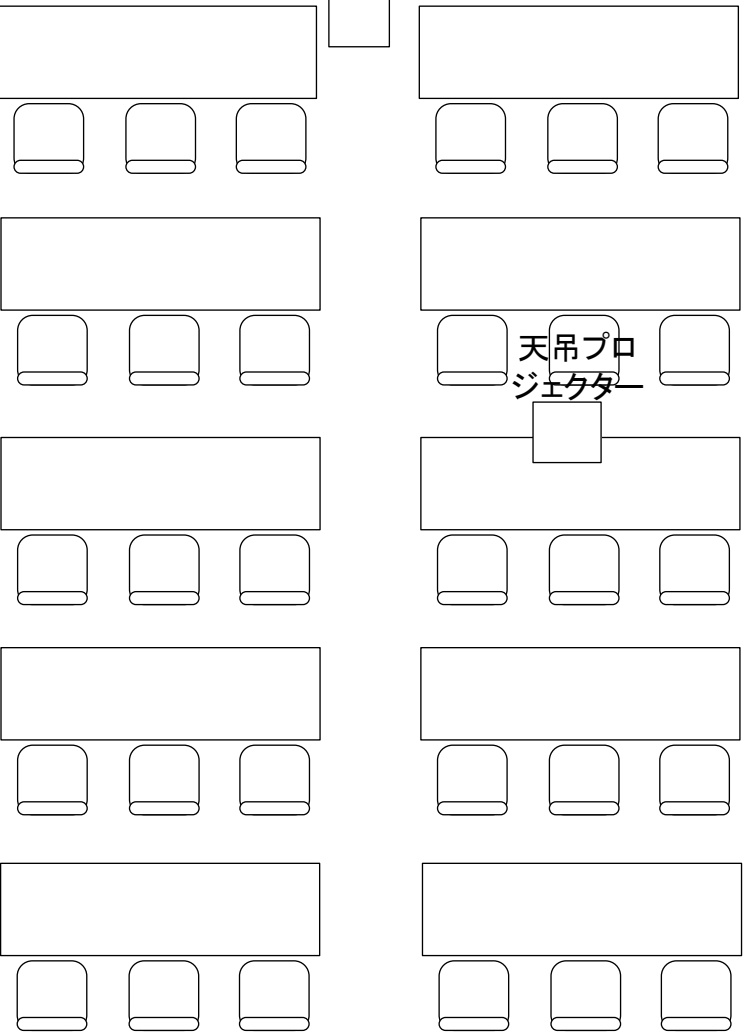

天吊スクリーン

天吊プロ
ジェクター

ROOM 9

参加者席24席

ROOM 10

参加者席24席


ROOM 11

参加者席24席

音響
設備

天吊スクリーン


天吊プロ
ジェクター

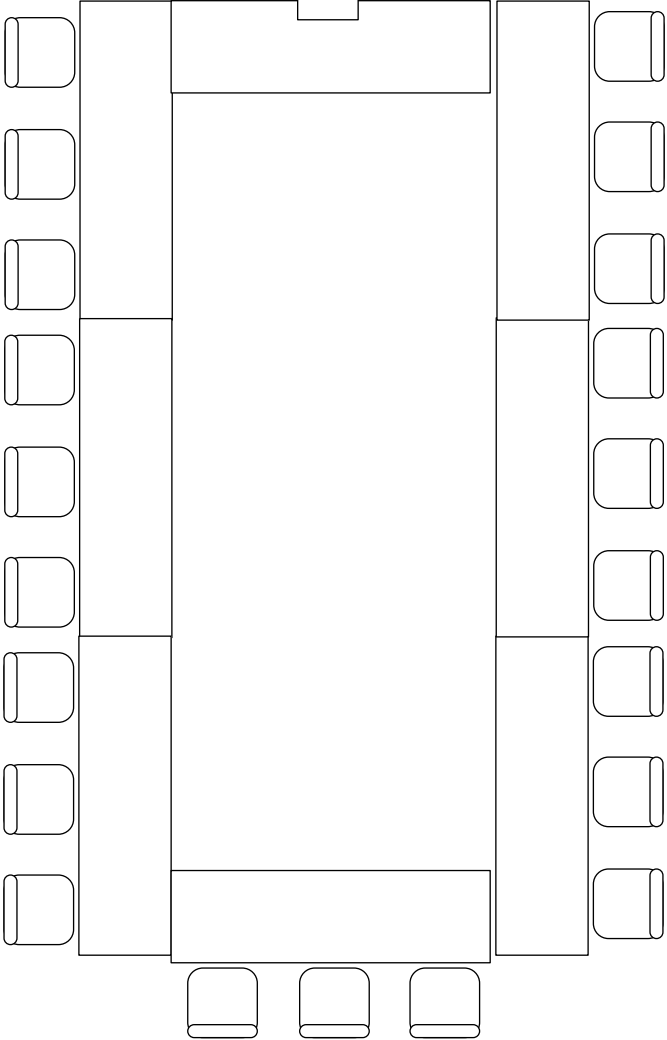

音響
設備


天吊スクリーン

天吊プロ
ジェクター

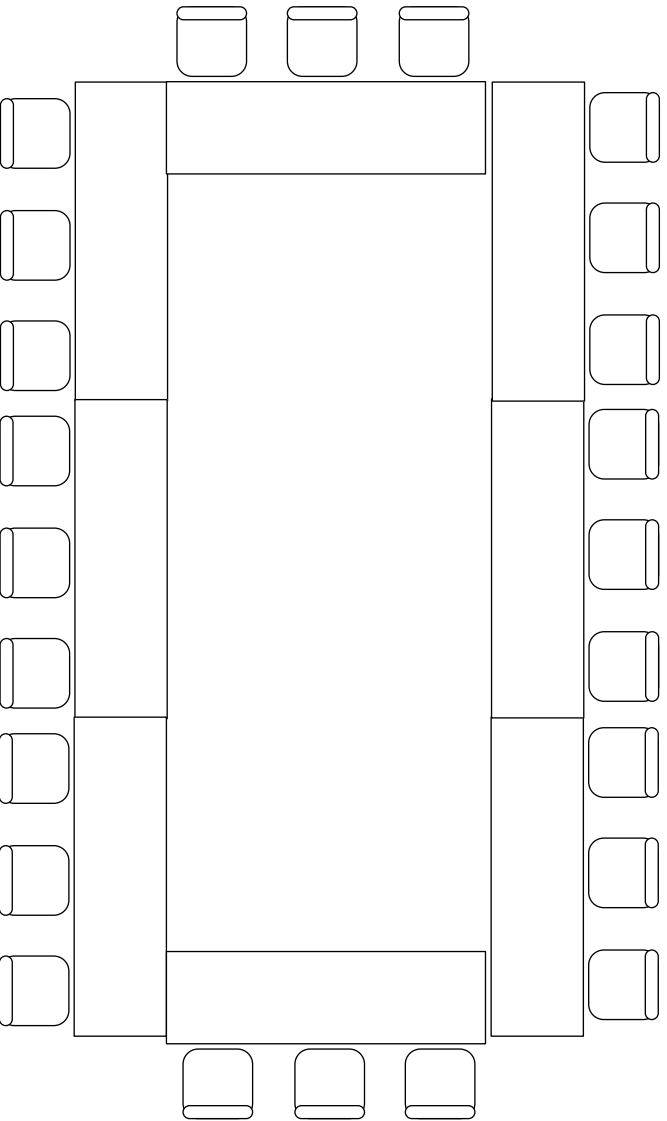

天吊プロ
ジェクター

天吊スクリーン

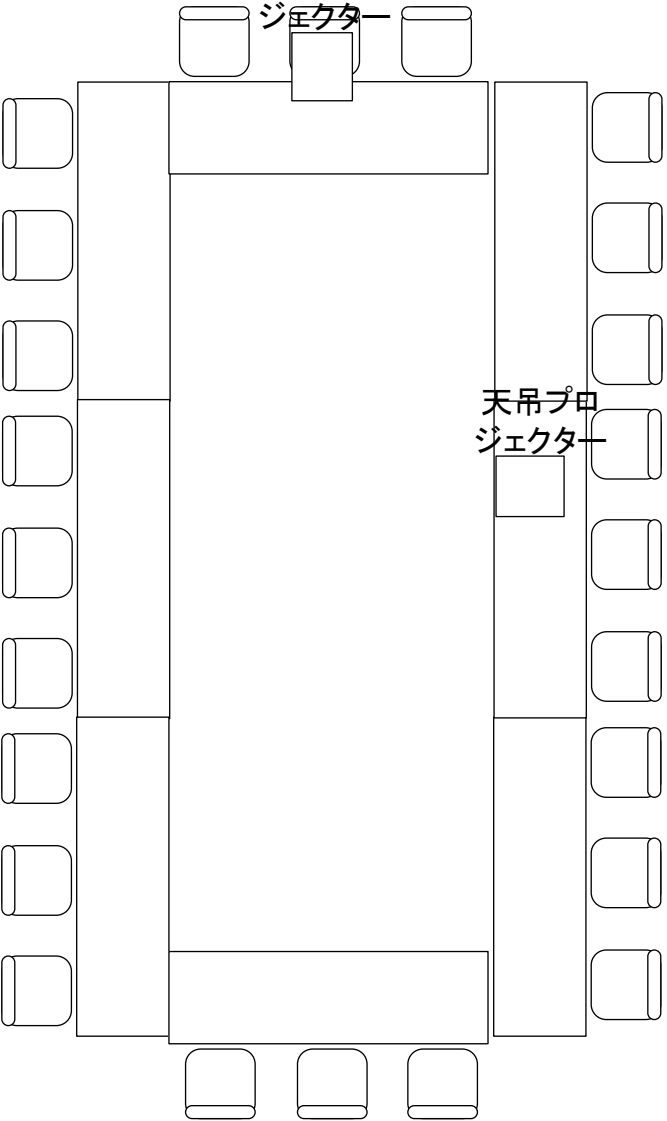

ROOM 9

参加者席18席

ROOM 10

参加者席18席





ROOM 11

参加者席18席

音響
設備

天吊スクリーン


天吊プロ
ジェクター

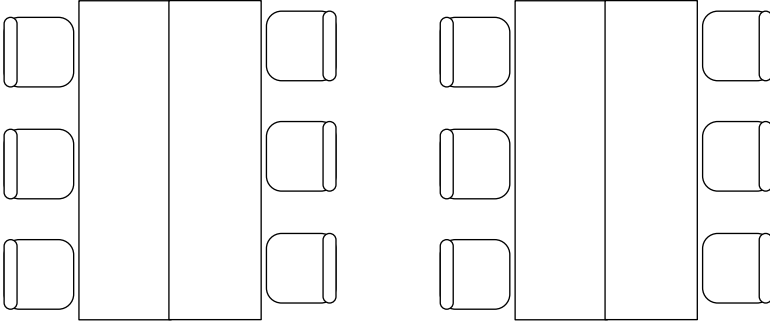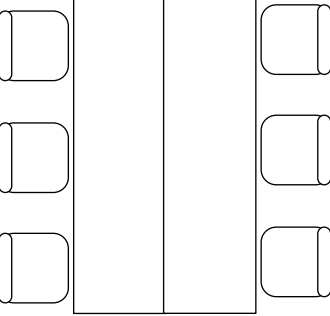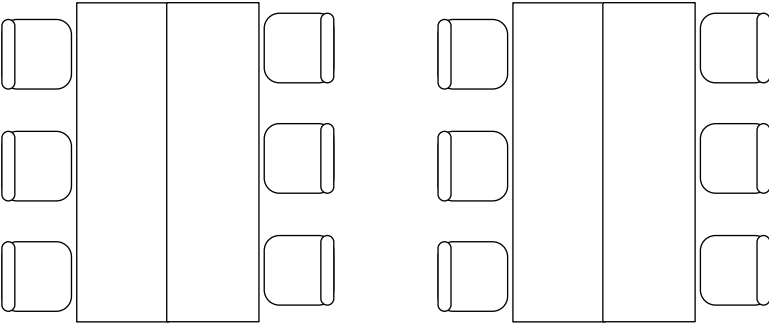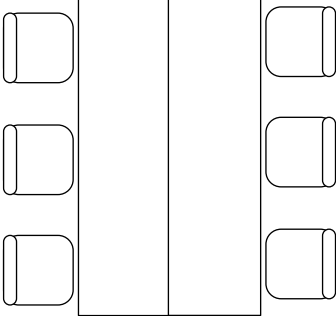

天吊スクリーン

音響
設備

天吊プロ
ジェクター

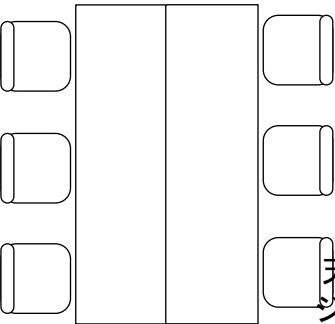

天吊プロ
ジェクター



天吊スクリーン

